


Kreis Backnang
Gemeinde Fichtenberg
Gemarkung Fichtenberg

Bebauungsplan genehmigt
durch Verfügung des Landesrats Backnang
vom 23. September 1963.

LAGEPLAN zum Bebauungsplan Kellerfeld II

Nr. 1058

Bundesrepublik Deutschland (Bundesbahnvermögen)
E.B. 3/1

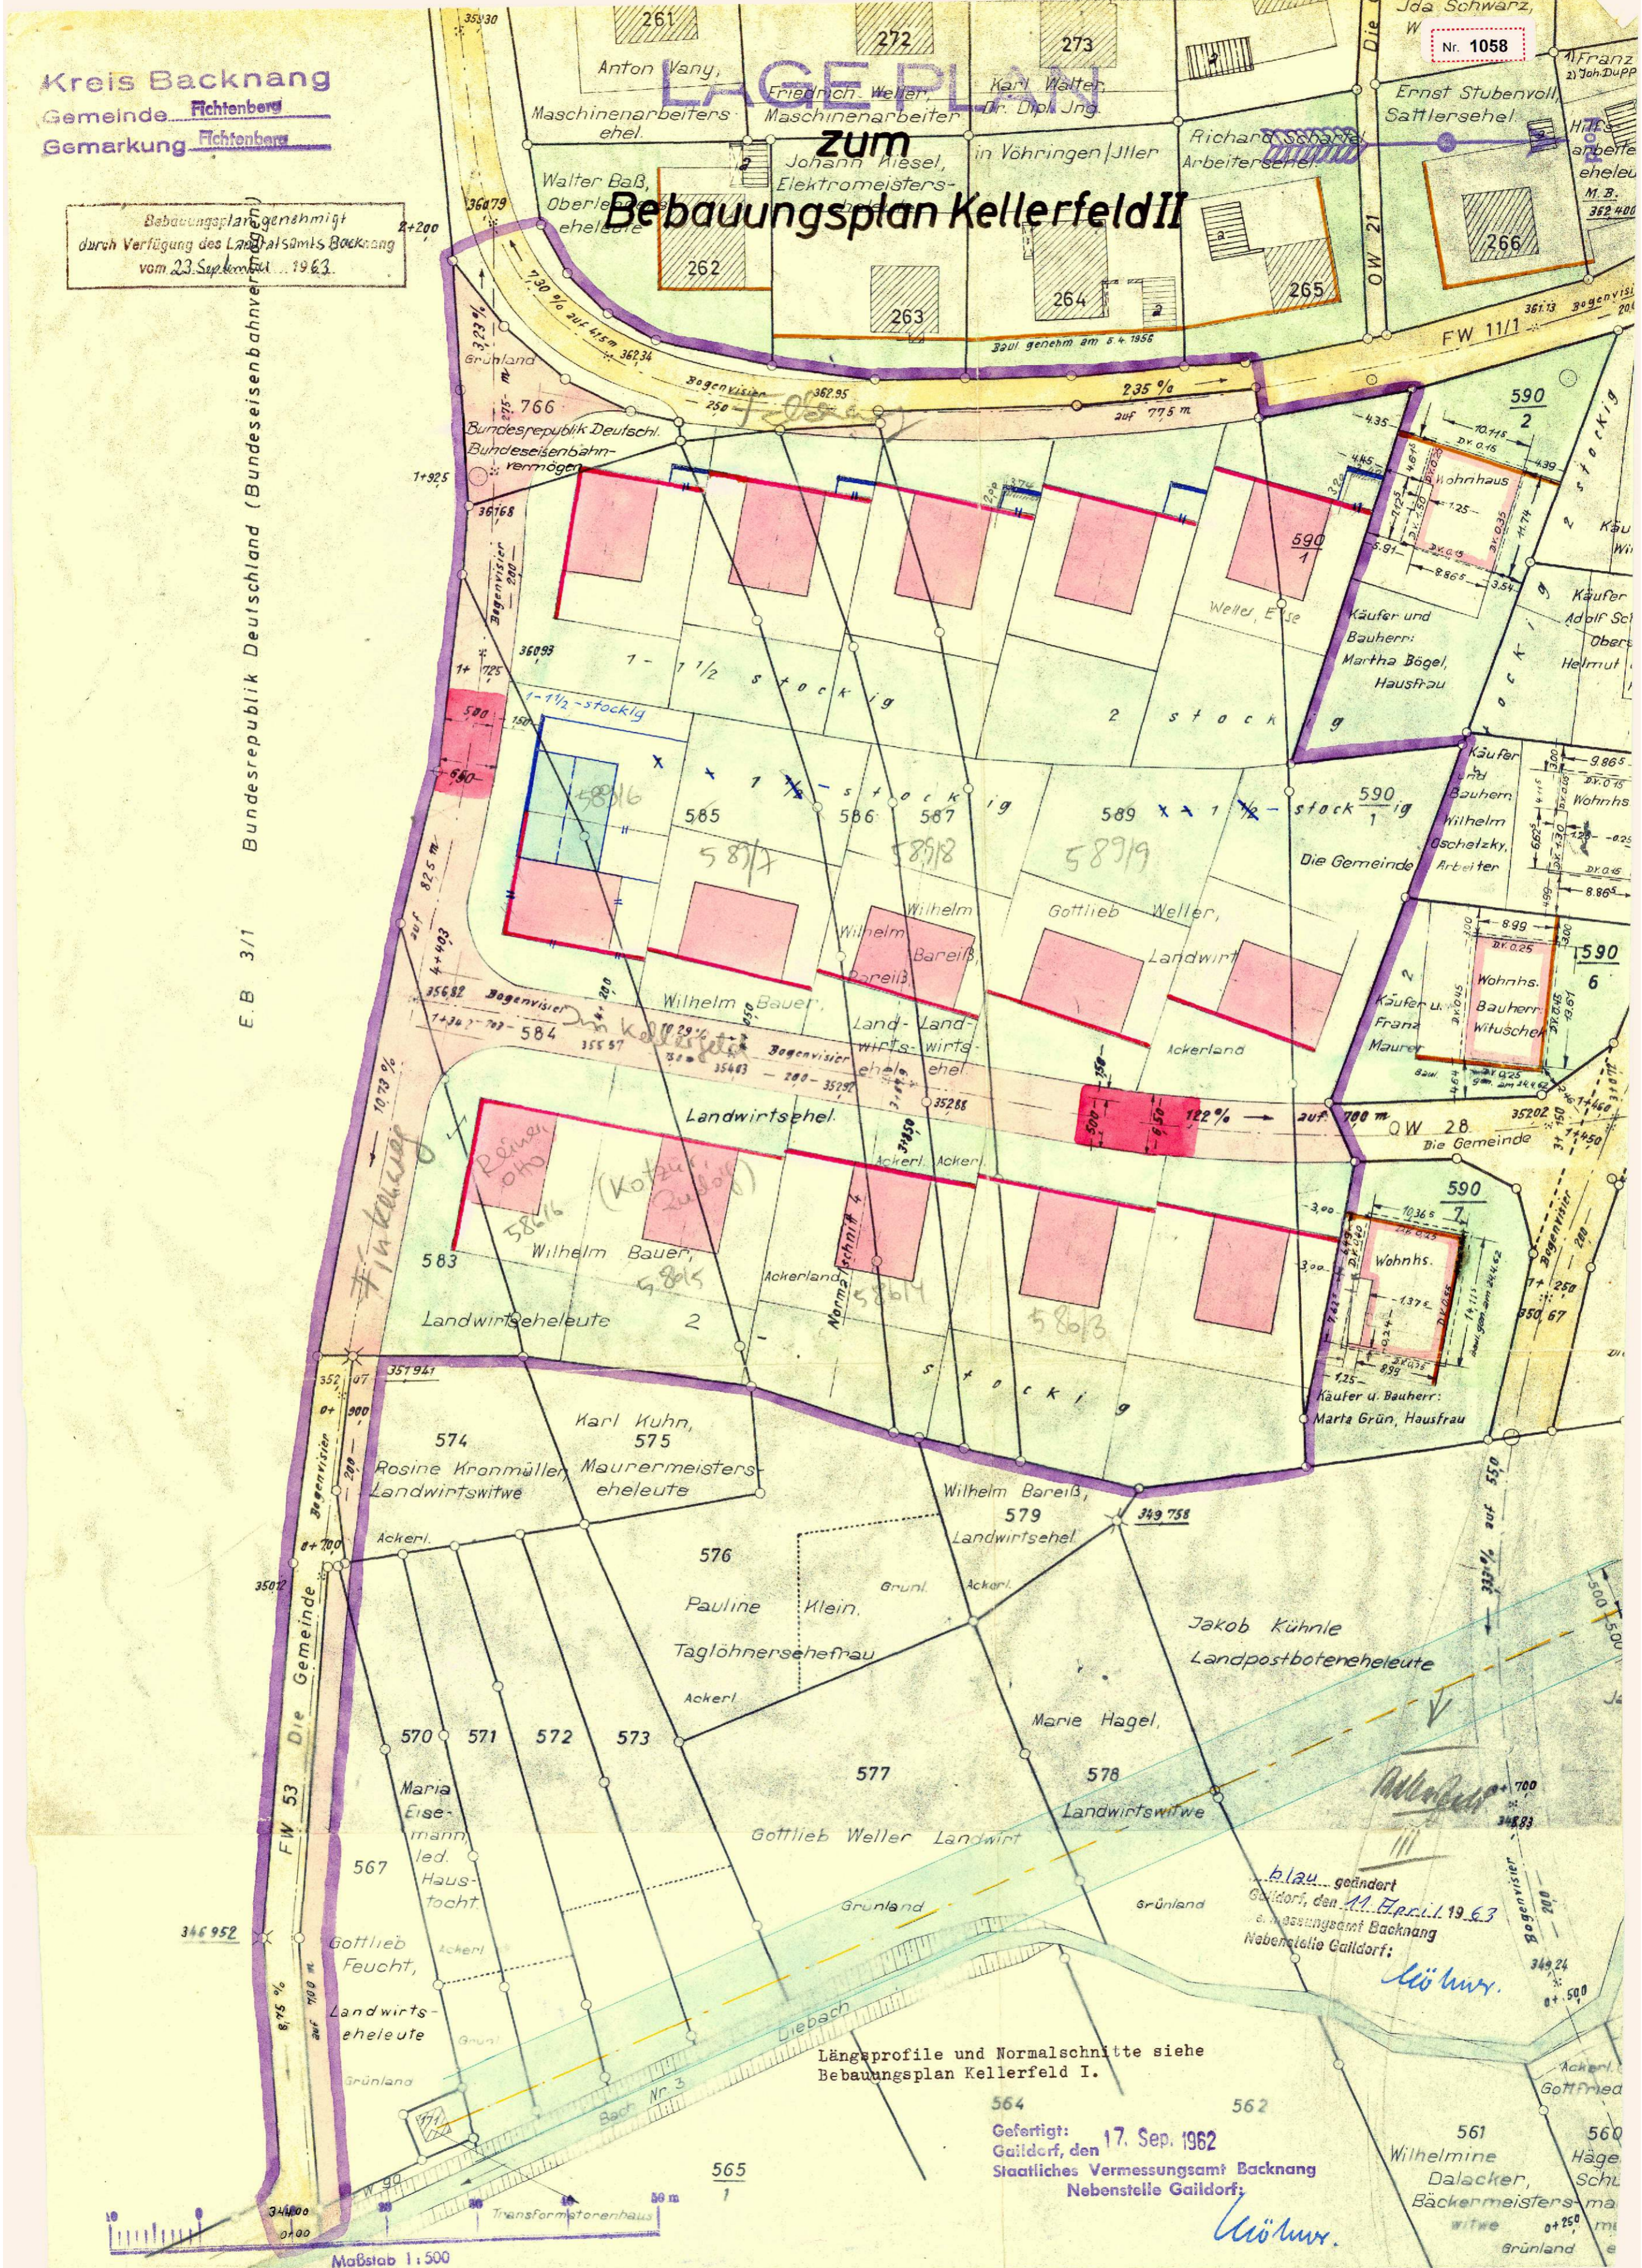

Längsprofile und Normalschnitte siehe
Bebauungsplan Kellerfeld I.

Gefertigt: 17. Sep. 1962
Gaildorf, den
Staatliches Vermessungsamt Backnang
Nebenstelle Gaildorf:

Liöhr

Maßstab 1:500