

LAGEPLAN

ZUM

BEBAUUNGSPLAN AUCHTWIESEN

F.W.Nr. 47

EINSCHLIESSLICH DES INHALTES DES DECKBLATTES VOM 6 SEPT. 1954

Nord


West

Ost

Friedhof

Süd

2. FERTIGUNG

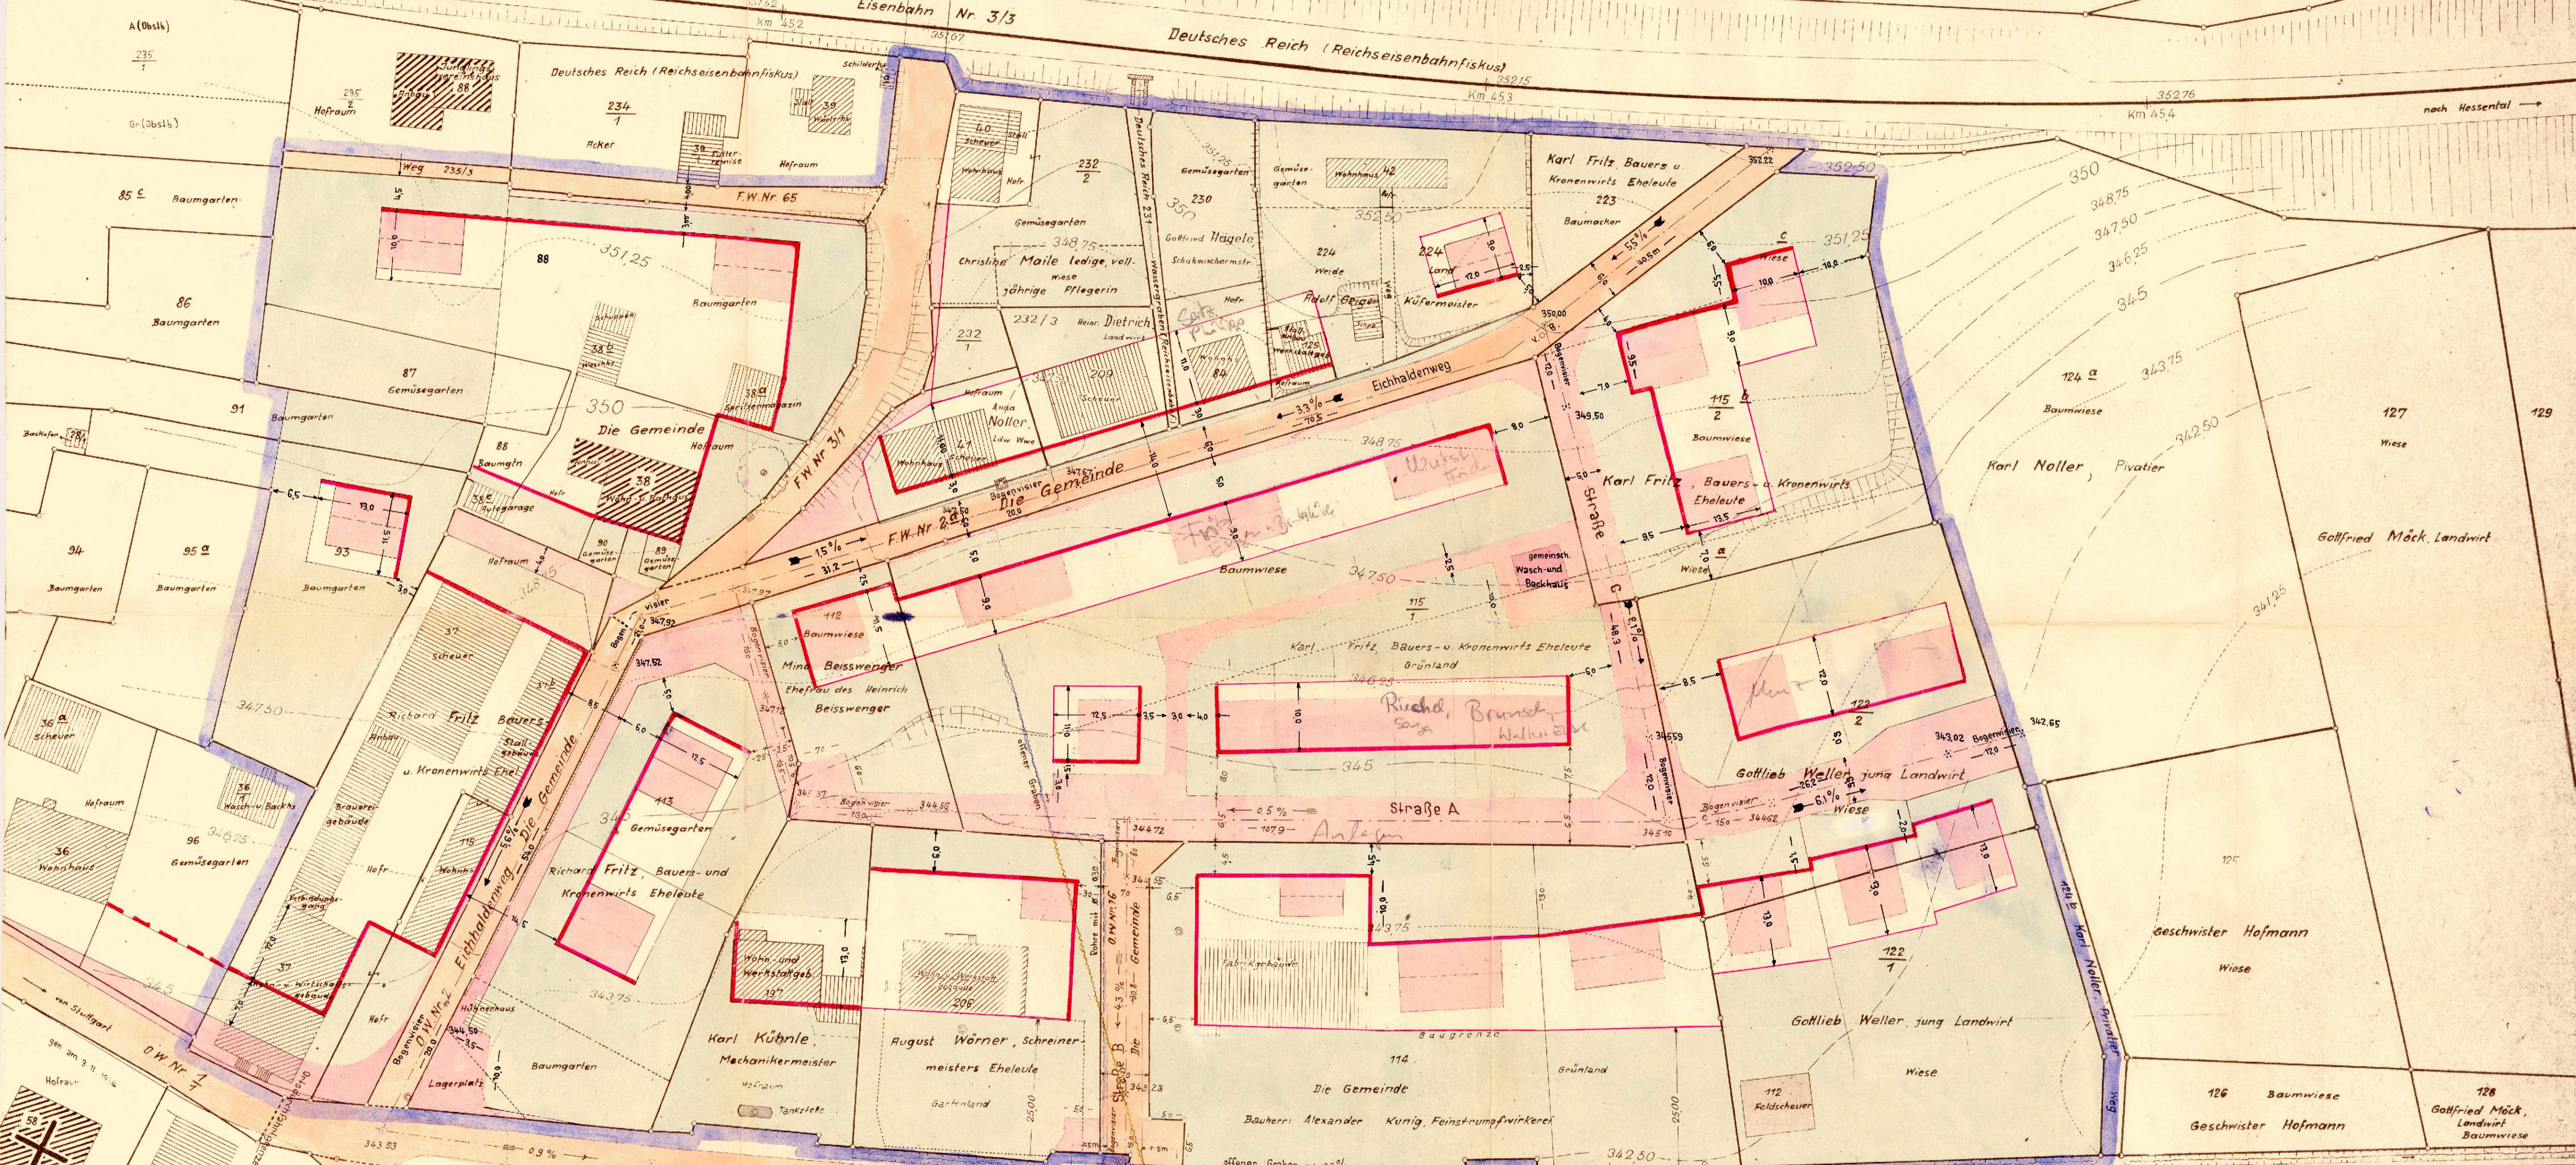

Einzeichnung betreffend Einführung der Straße B in die L. Str. I. O. Nr. 1066 beunktet
Gaildorf, den 24. Sept. 1954
gez.: Köhler
Reg.-Baunsektor

Bebauungsplan „Auchtswiesen“ vom 15. Nov. 1948 in der Form dieses Deckblattes vom 6. Sept. 1954 mit Verfügung von heute genehmigt.
Z.B. Backnang, den 20. Sept. 1955
Landratsamt
gez. JA. Schipperl
Reg.-Oberinspektor

Gefertigt:
Gaildorf, den 15. Nov. 1948
Katasteramt Backnang
gez. Pfeffer
Reg. Verm. Rat

Die Übereinstimmung dieser Fertigung mit der genehmigten 1. Fertigung beunktet:
Gaildorf, den 6. März 1956
Messungsamt Backnang
Nebenstelle Gaildorf
Dipl. Jng. *Liquori*
Reg. Verm. Rat

VERMESSUNGSAMT
NEBENSTELLE
BACKNANG

Maßstab 1:500

2. Fertigung


Eichhaldenweg

Genehmigt mit Verfügung von heute
z.B.
Backnang, den 20. Sept. 1955
Landratsamt
gez.: Schipperl Reg.-Oberinspektor

Längenprofil

Maßstab für die Längen 1:500
" " " Höhen 1:100




Nr. 1097

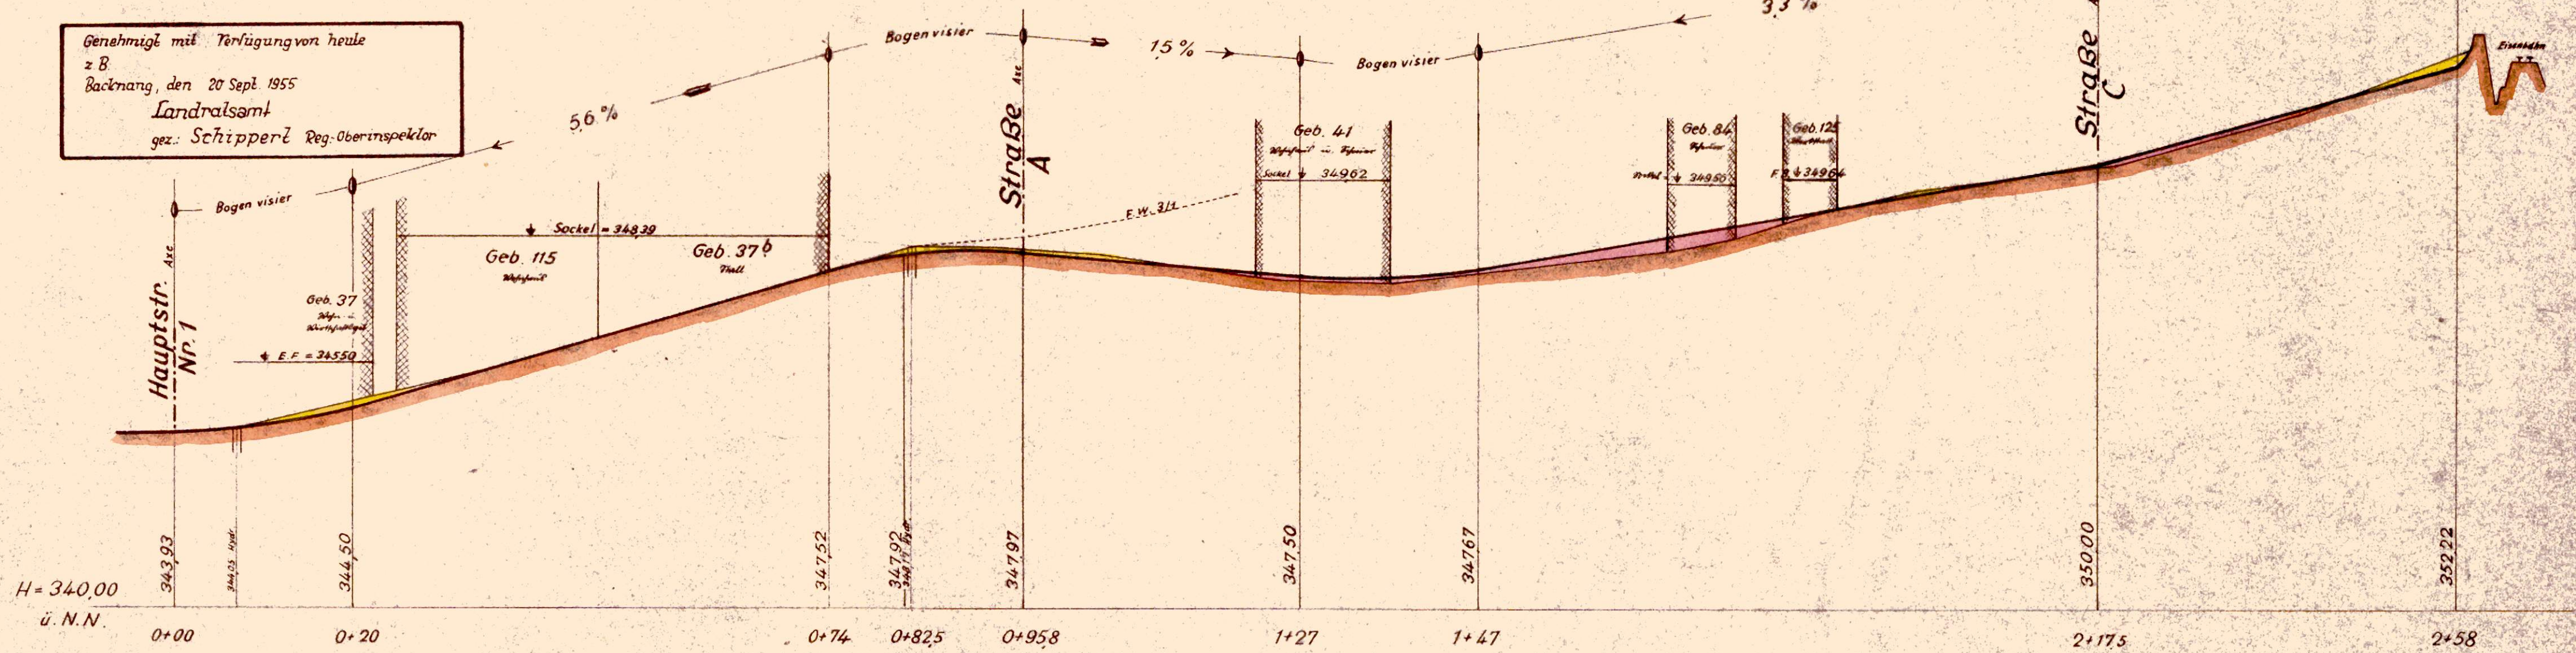

Normal profile M=1:100





a) von Hauptstraße bis Rathaus

b) Feldweg 2^a

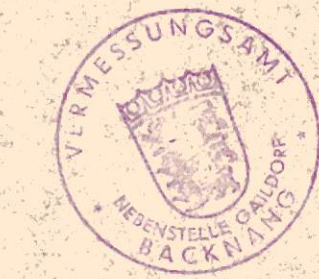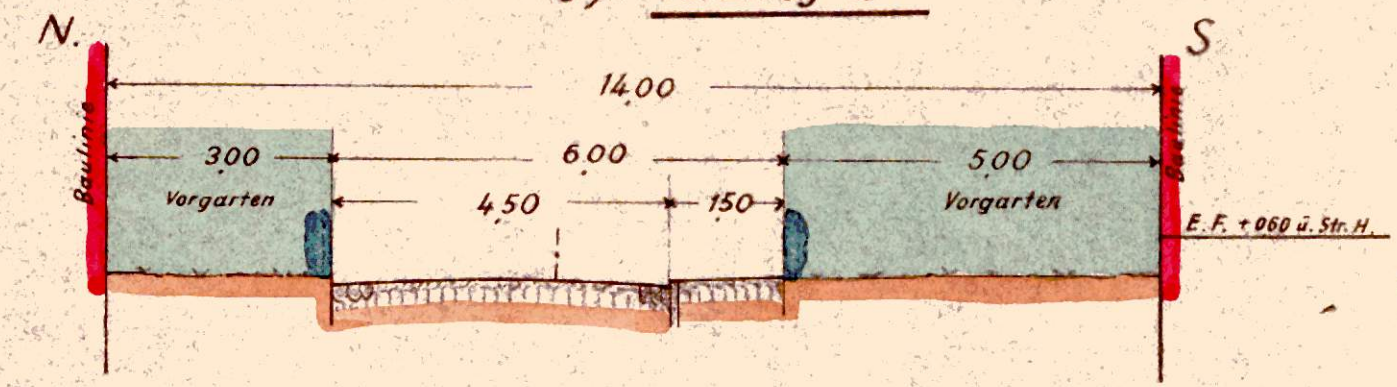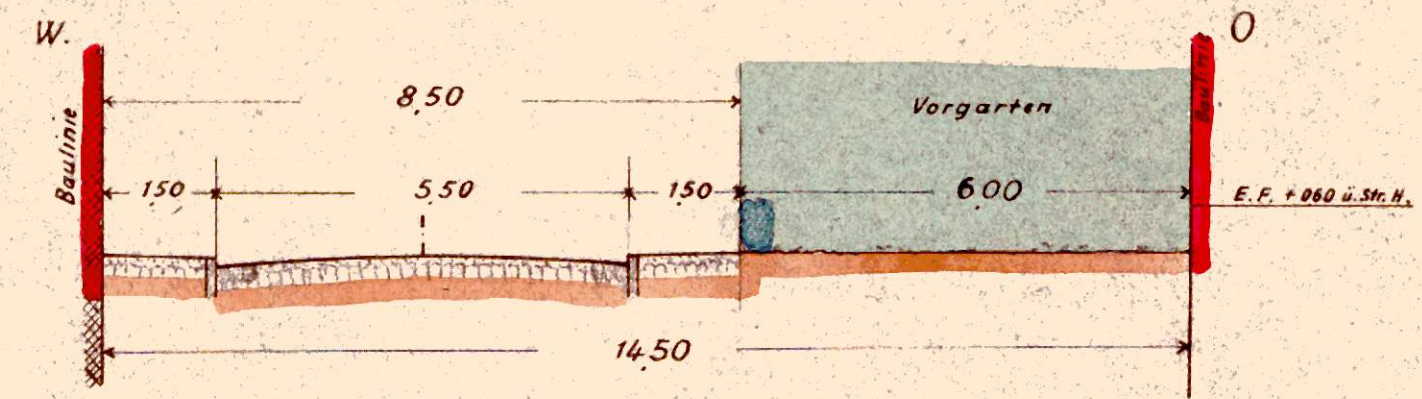

Die Übereinstimmung dieser
Fertigung mit der genehmigten
Fertigung beurkundet:
Gaidorf, den 6. März 1956
Vermessungsamt Backnang
Nebenstelle Gaidorf
Dipl. Ing. *Kugelland*
Reg. Verm. Rat

Gezeichnet:
Backnang, den 15. November 1948
Kartograph: gez. Pfeiffer
Reg. Verm. Rat.

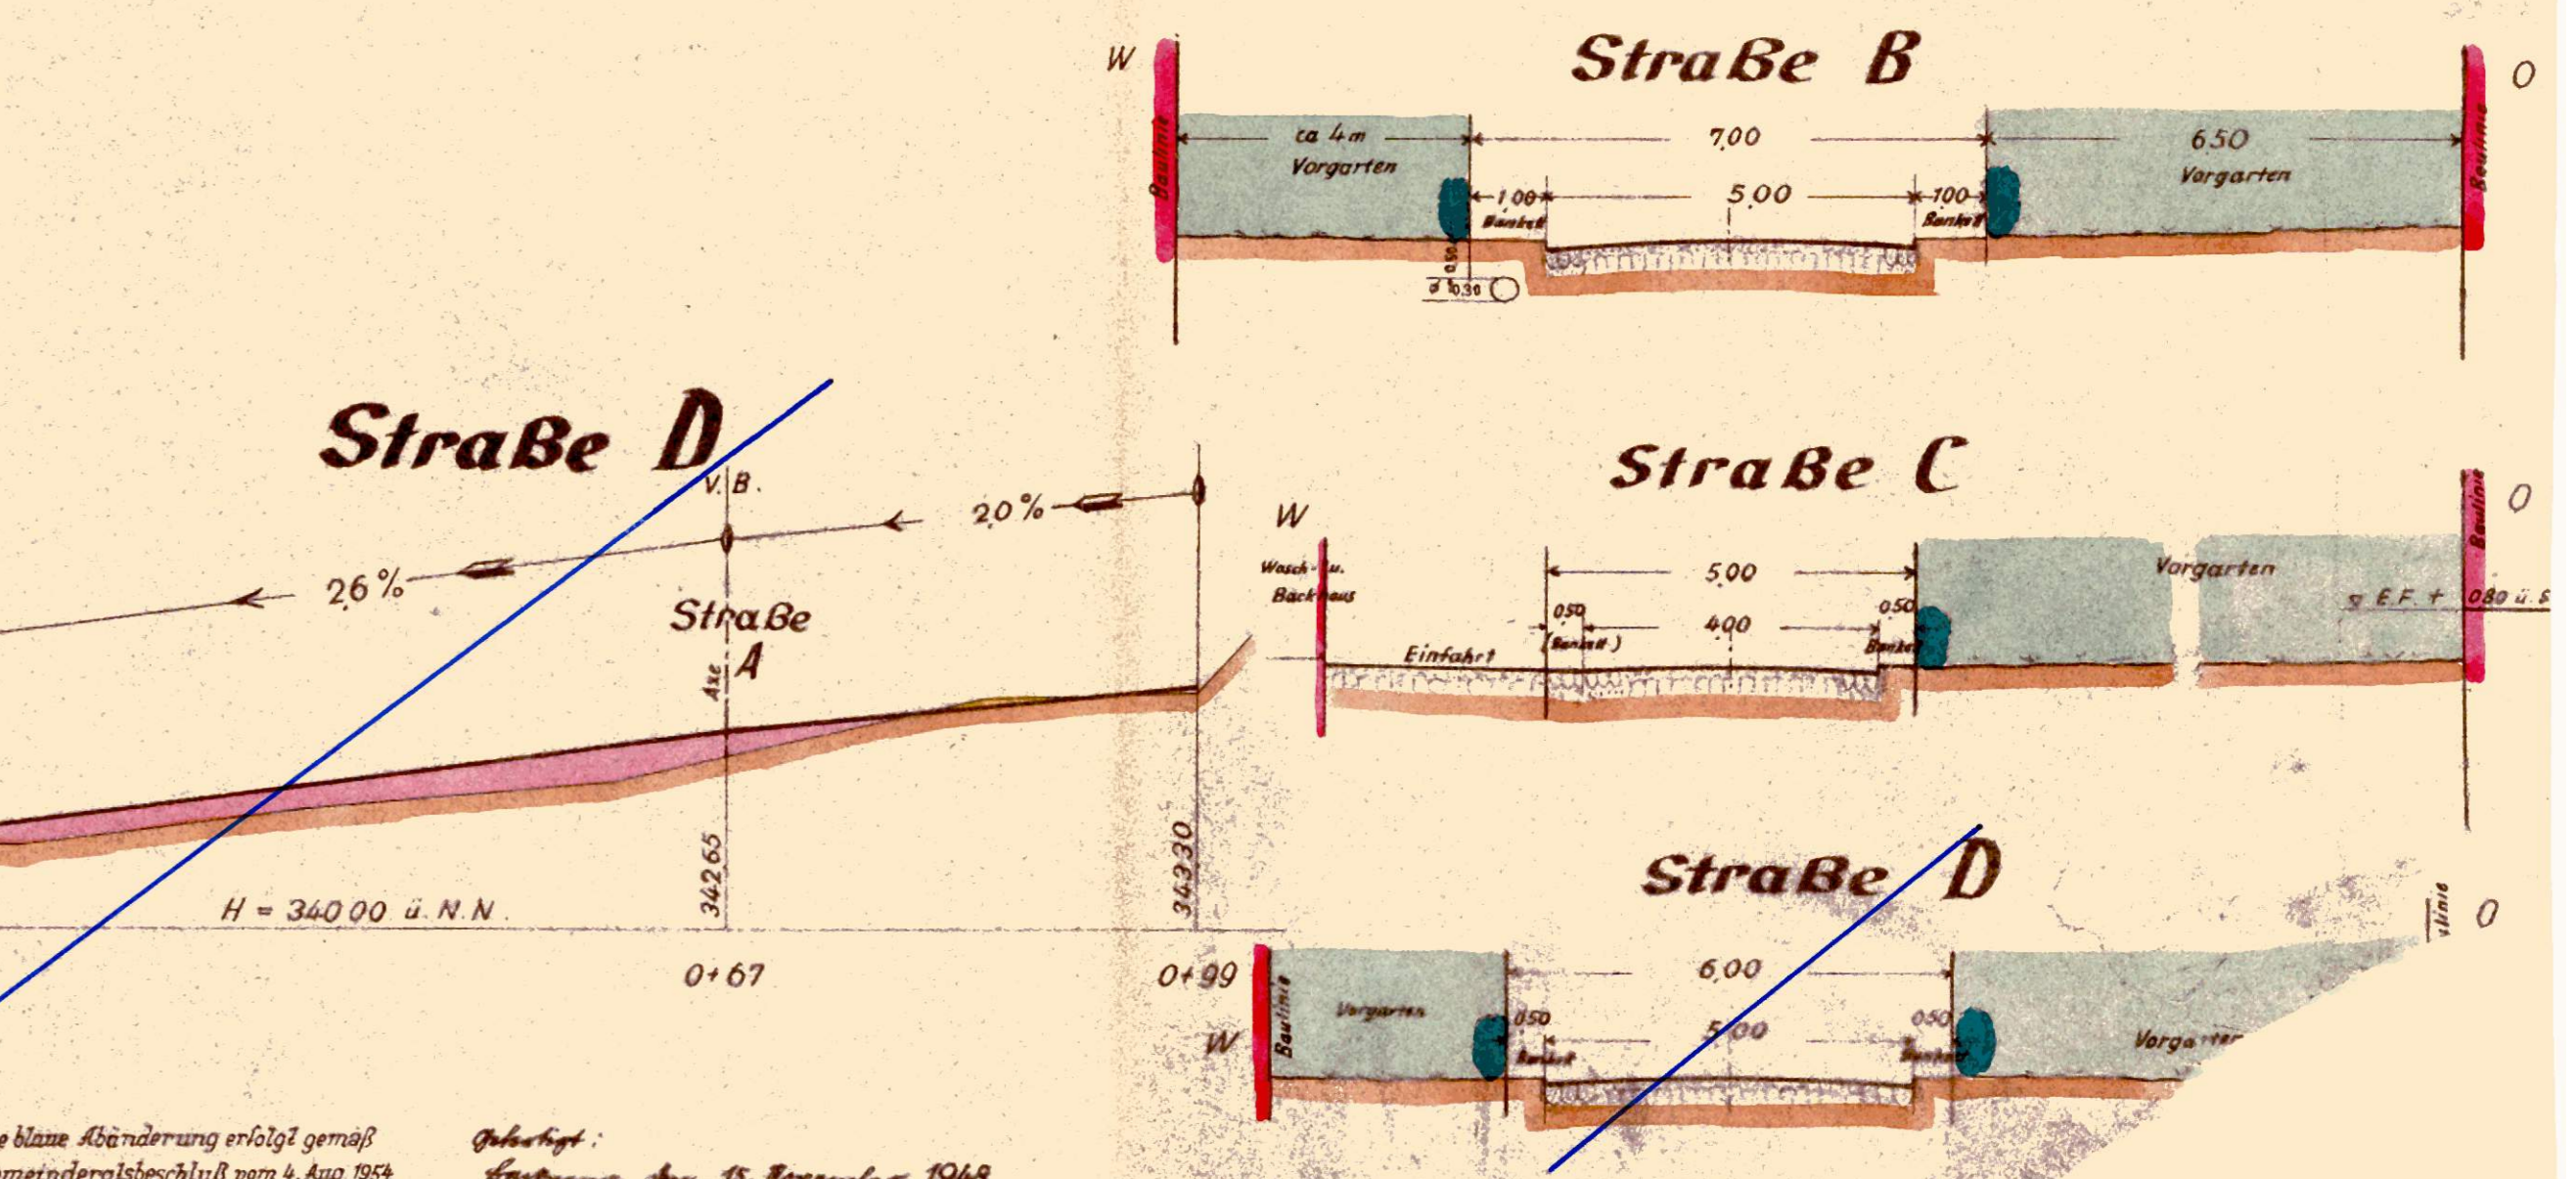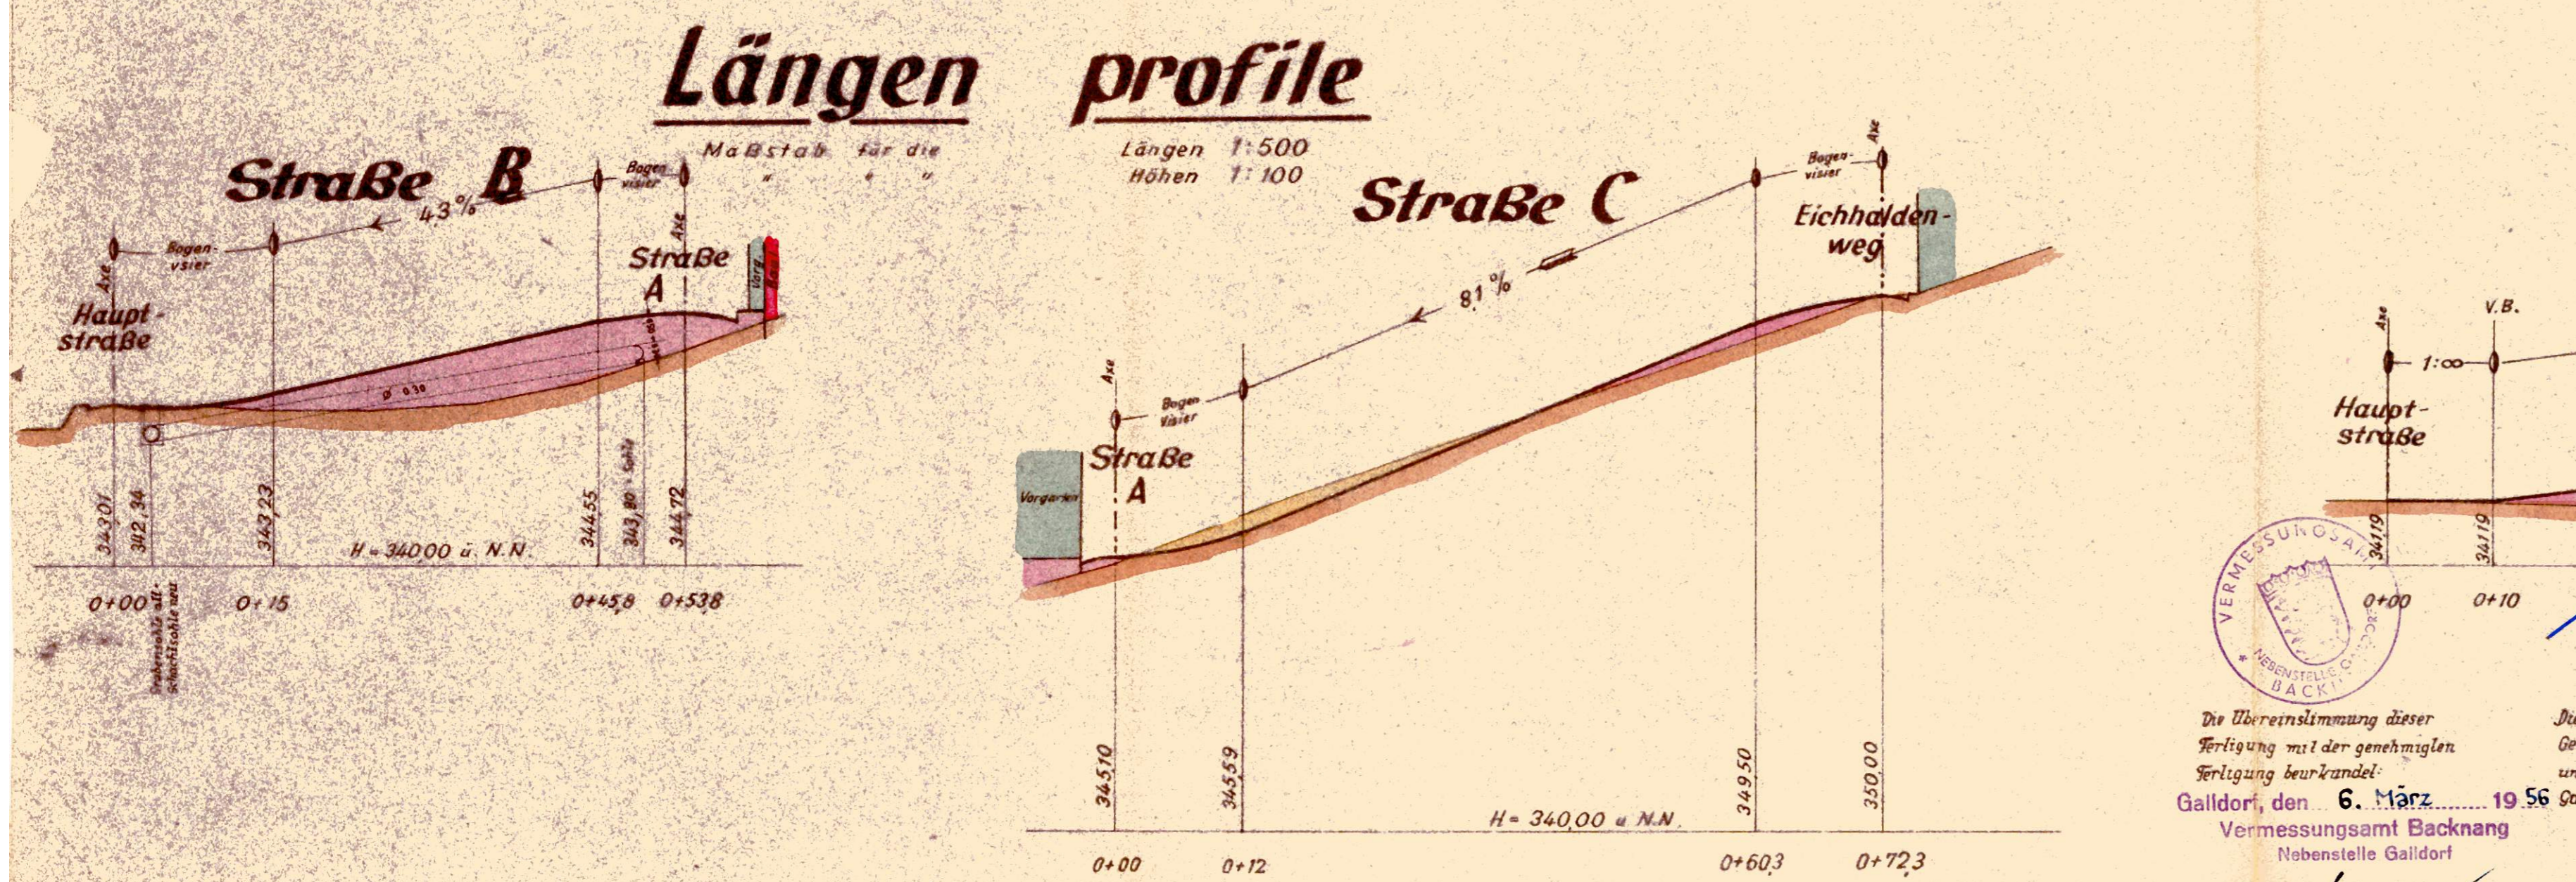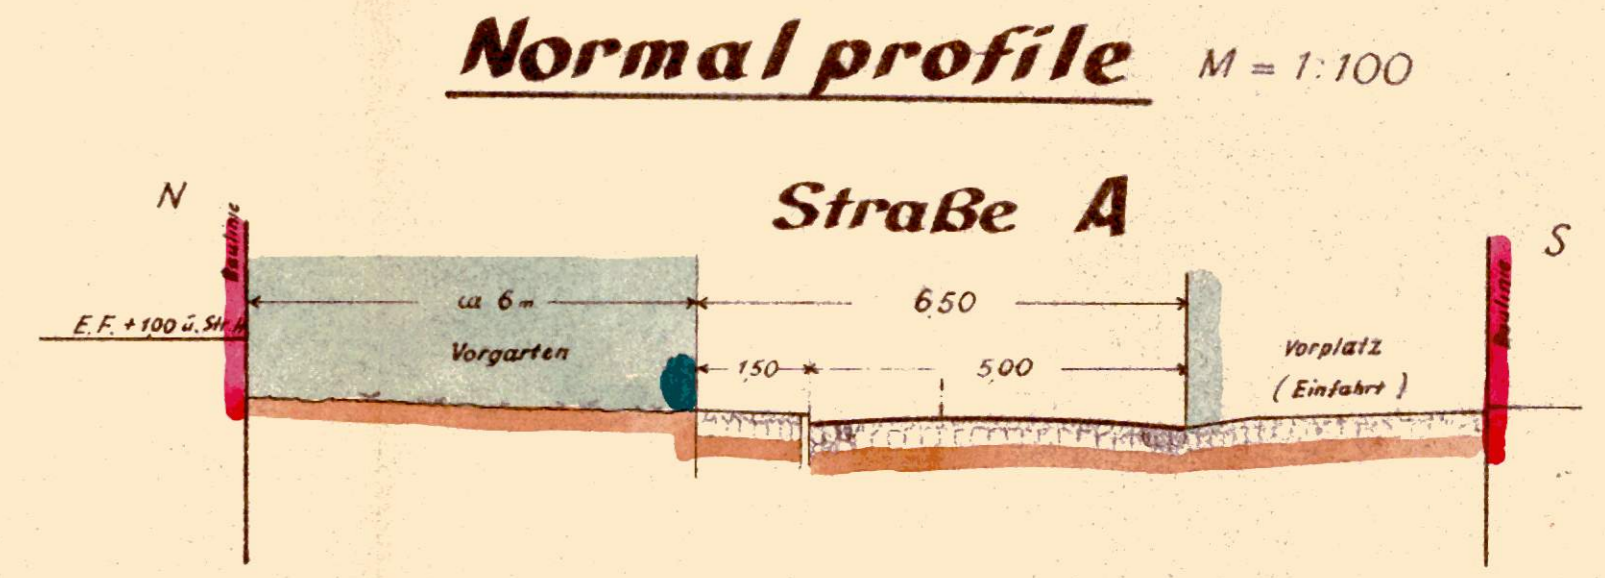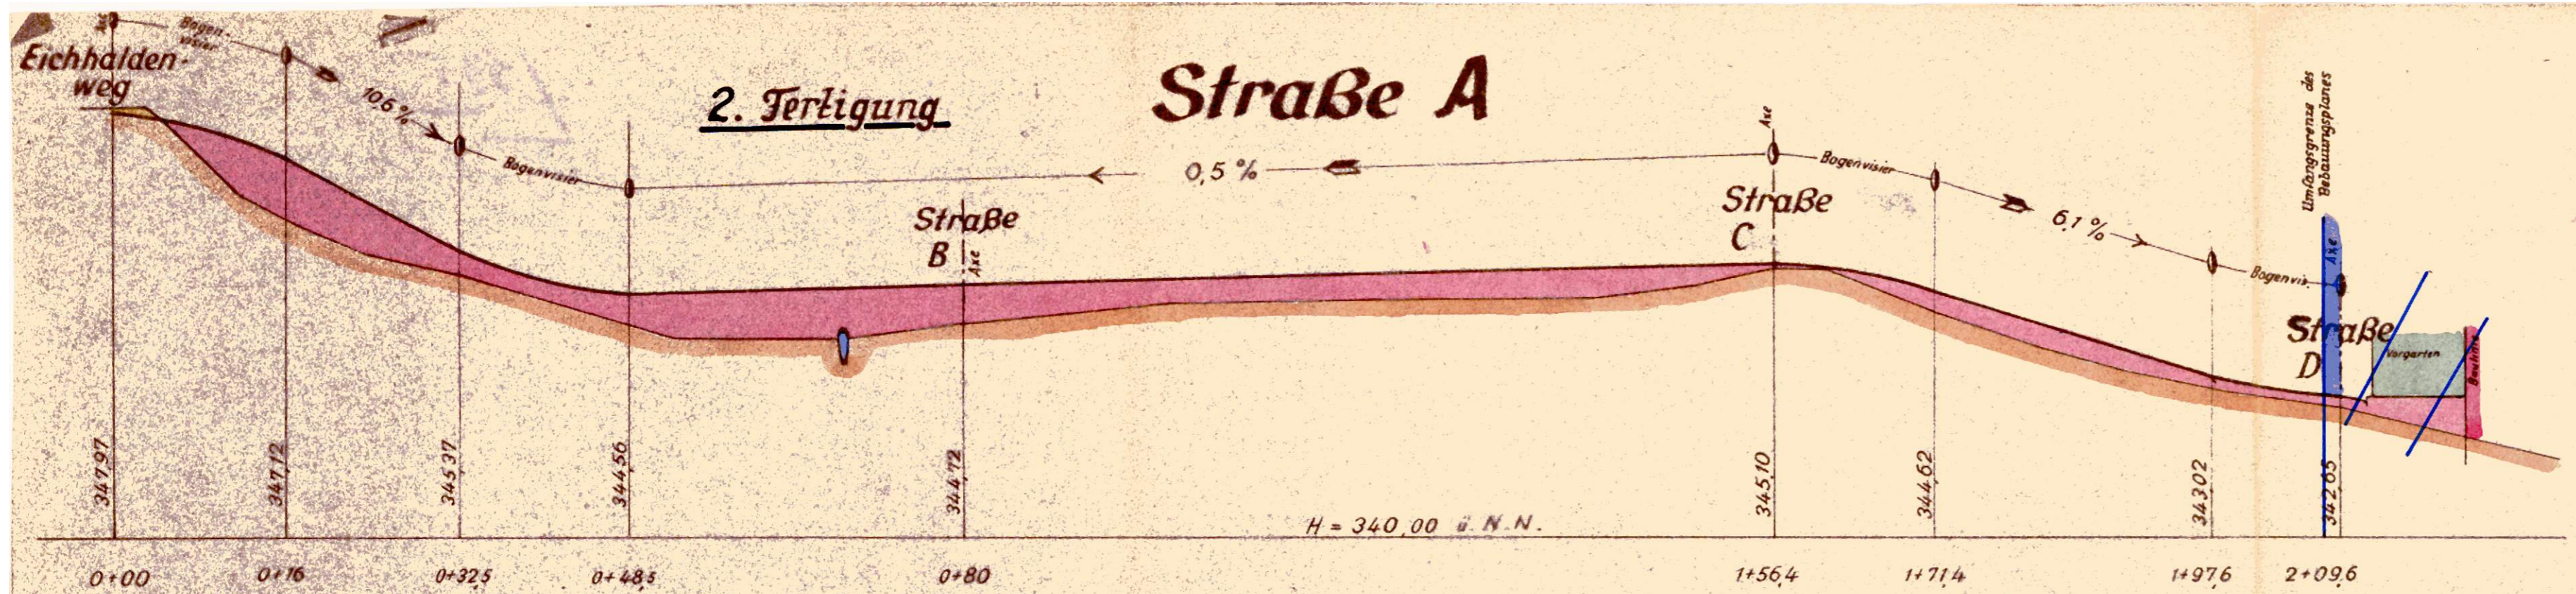

Die Übereinstimmung dieser Fertigung mit der genehmigten Fertigung beurkundet:
Gaildorf, den 6. März 1956
Vermessungsamt Backnang
Nebenstelle Gaildorf
Dipl. Ing. Eigelward
Reg. Verm. Ass.

Die blaue Abänderung erfolgt gemäß Gemeinderatsbeschluß vom 4. Aug. 1954 und wird beurkundet:
Gaildorf, den 4. Sept. 1954
Vermessungsamt Backnang
Nebenstelle Gaildorf
gez. Dipl. Ing. Engelhard
Reg. Verm. Ass.

Gezeichnet:
Lautnung, am 15. November 1948
Katasteramt: gez. Pfiffer
Reg. Verm. Ass.