


Kreis Schwäb. Hall
 Gemeinde Fichtenberg
 Gemarkung Fichtenberg

Längenprofile zum Bebauungsplan „Schelmenäcker“

Nr. 1040

Straße A

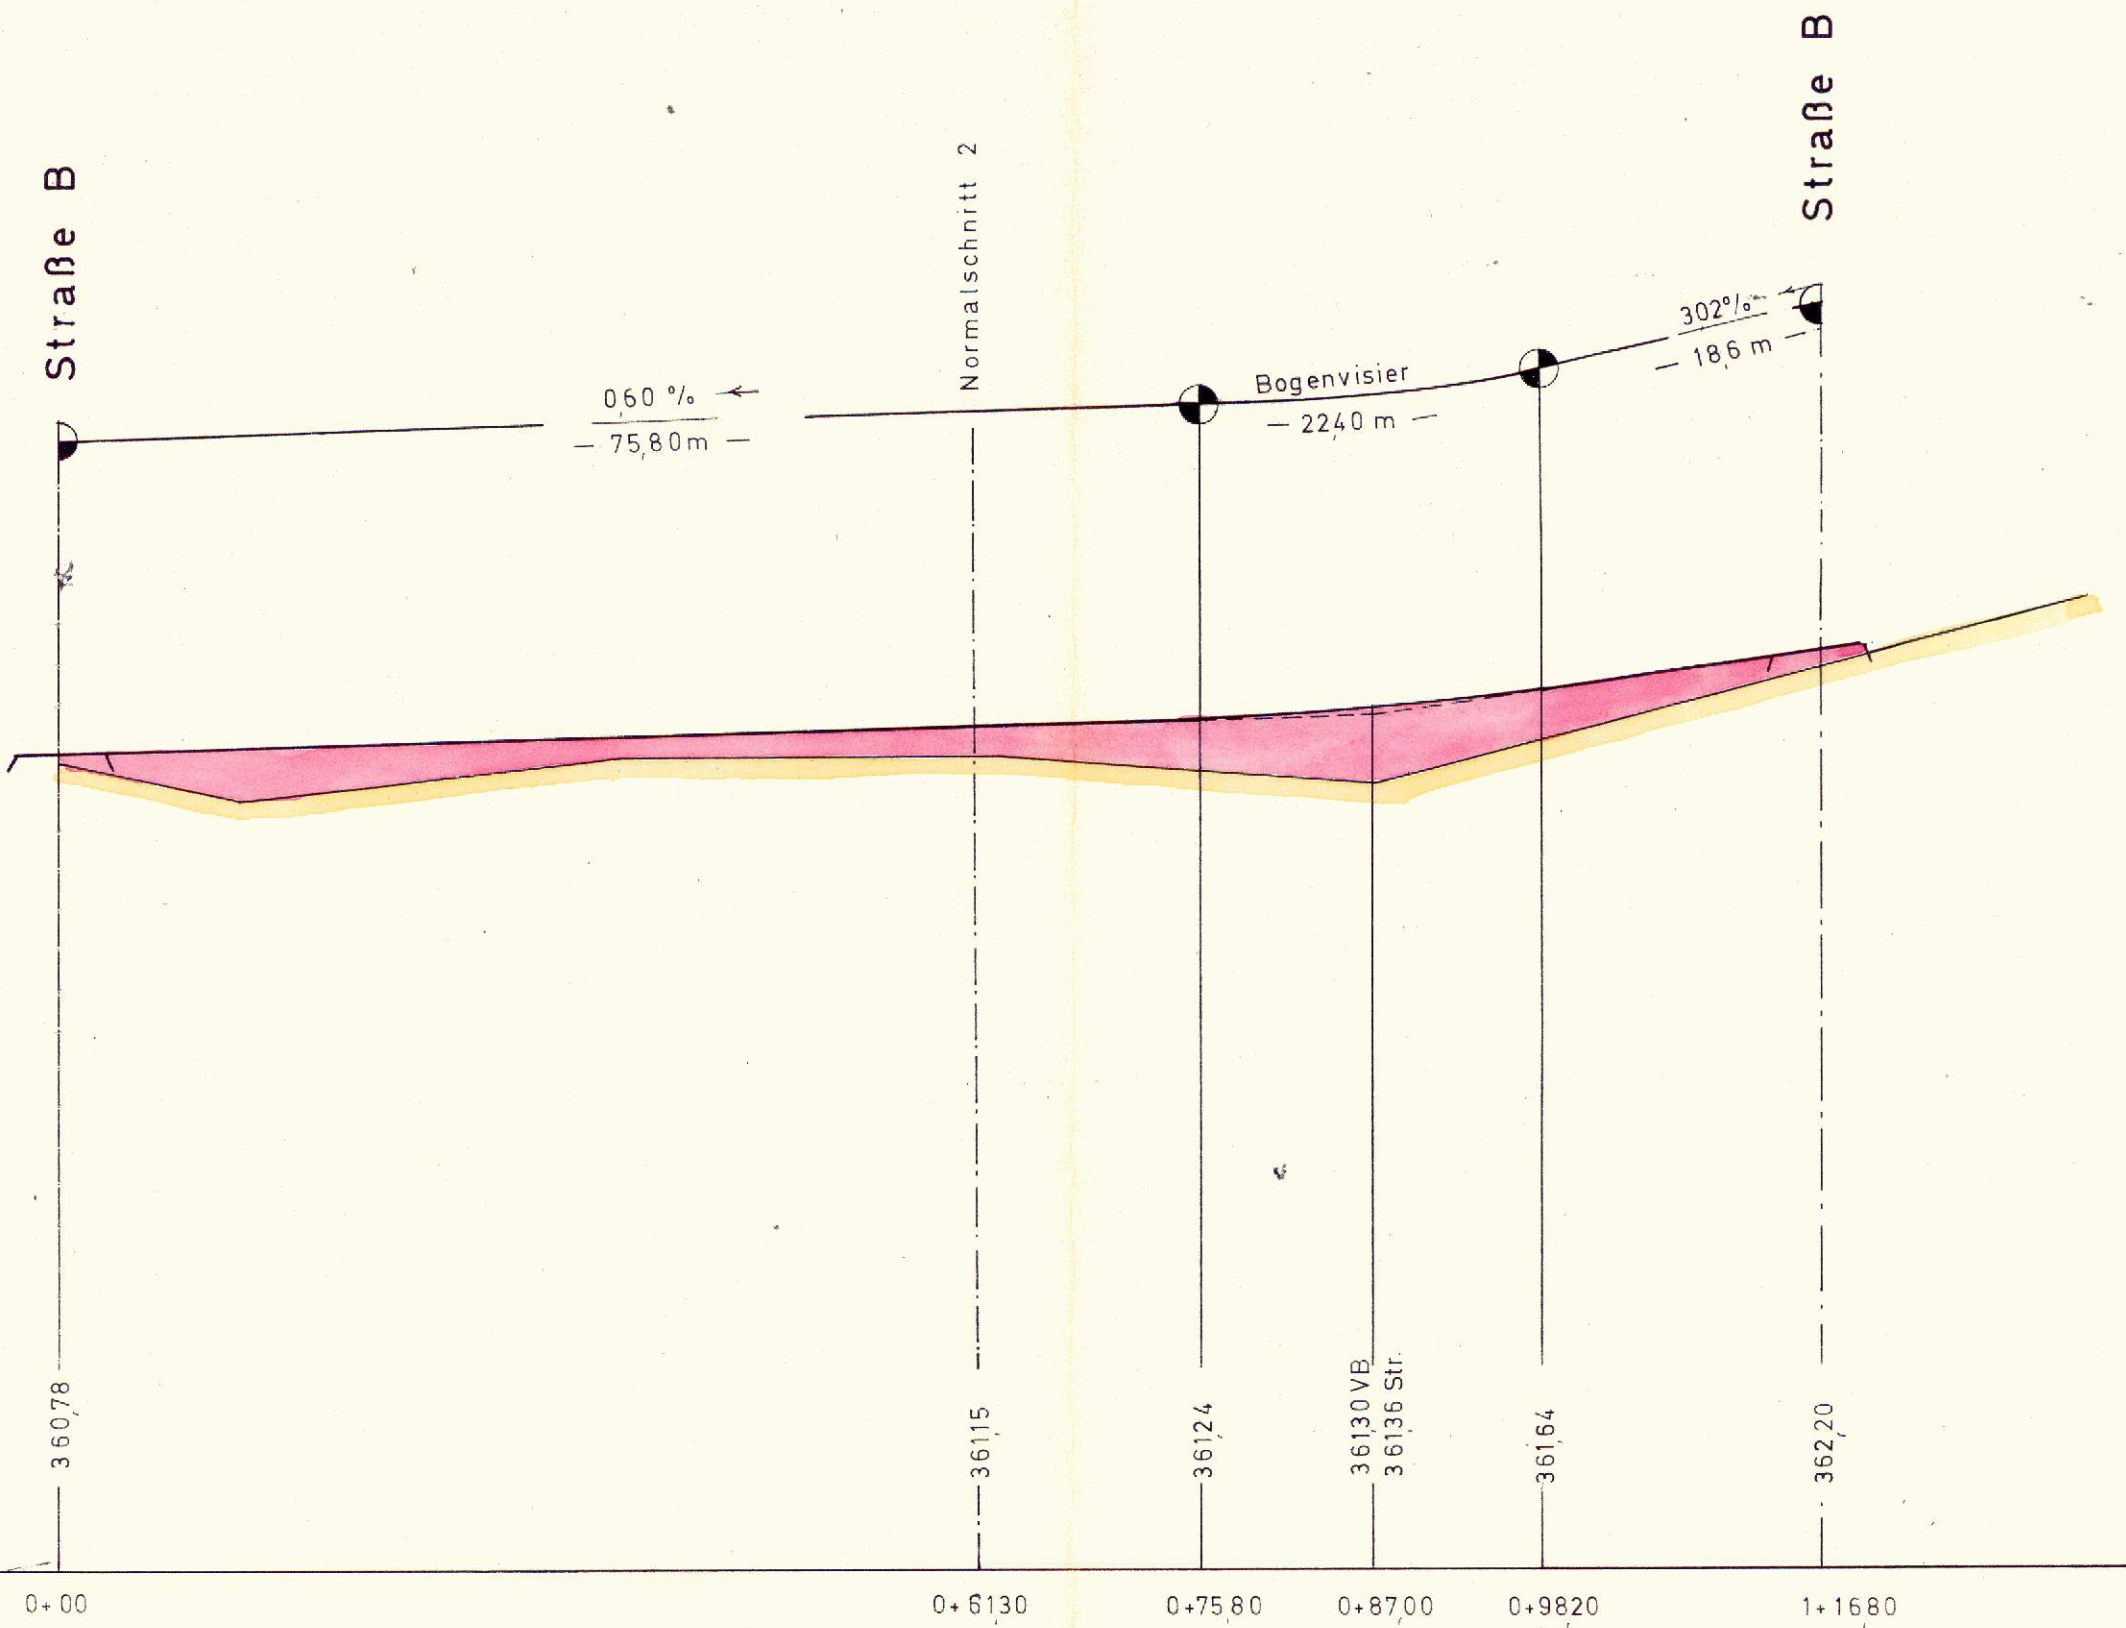


H = 350,00 über NN

M (Höhen) 1 : 100

M (Längen) 1 : 500


Straße C

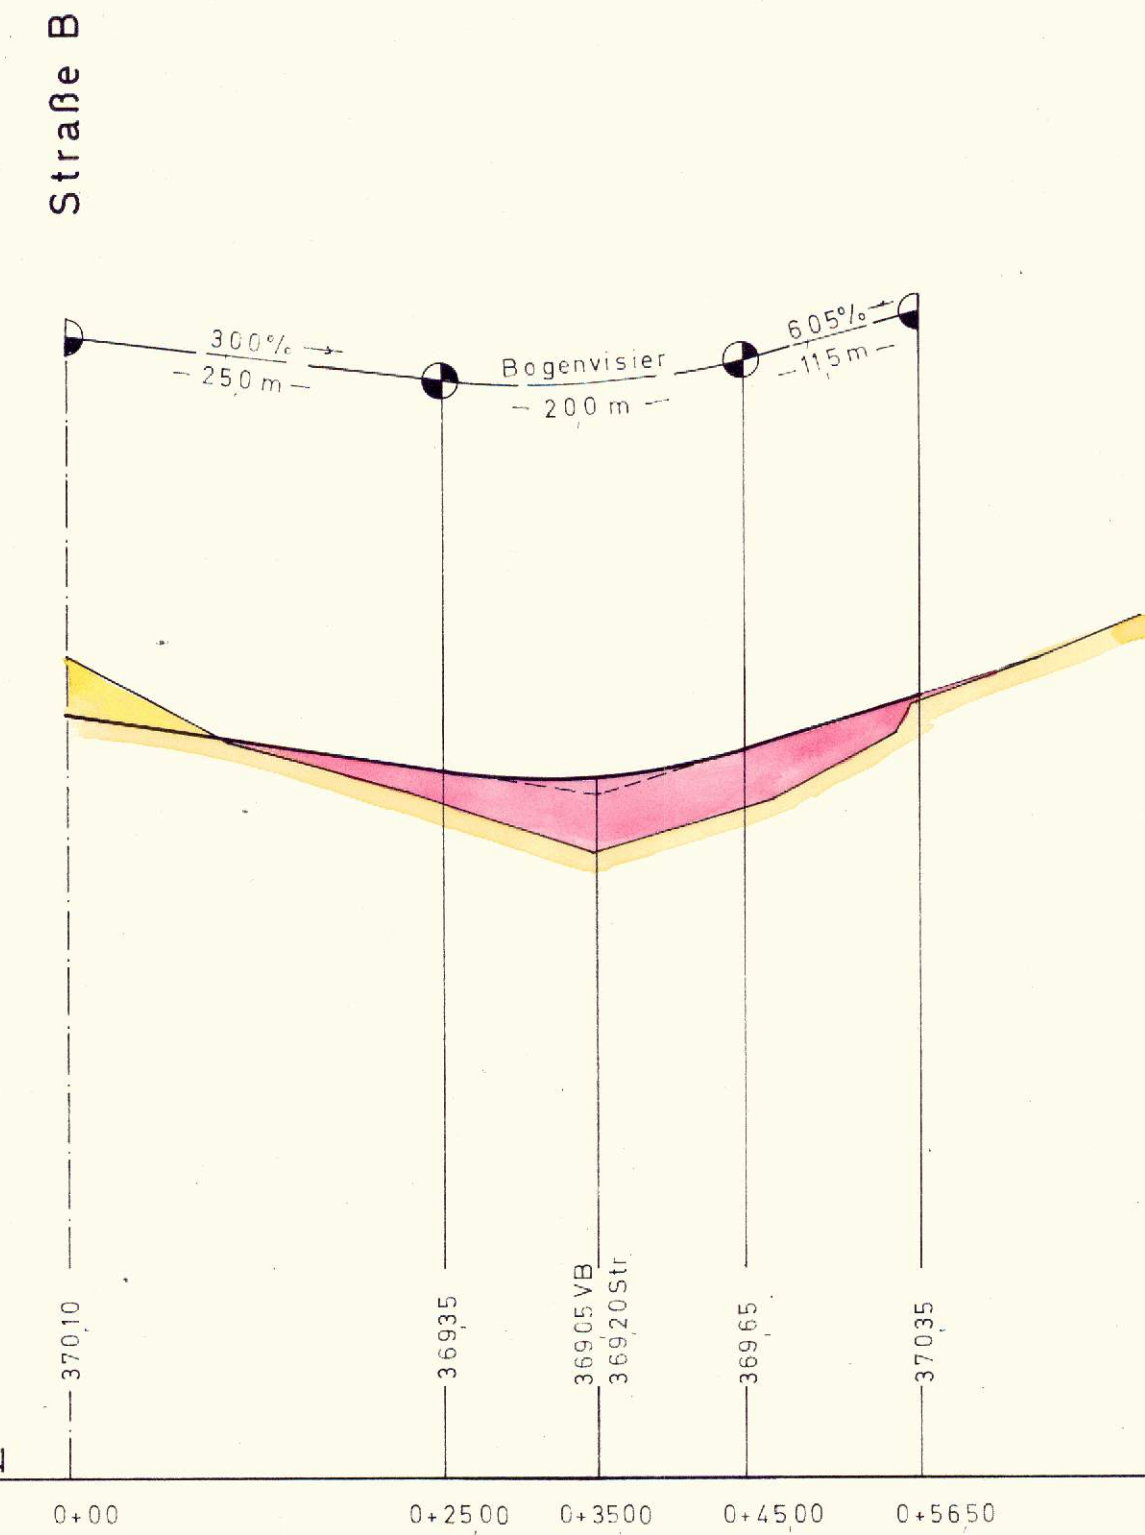

H = +36000mü.NN

Kreis Schwab. Hall
Gemeinde Fichtenberg
Gemarkung Fichtenberg


Längenprofil Straße B zum Bebauungsplan „Schelmenäcker“

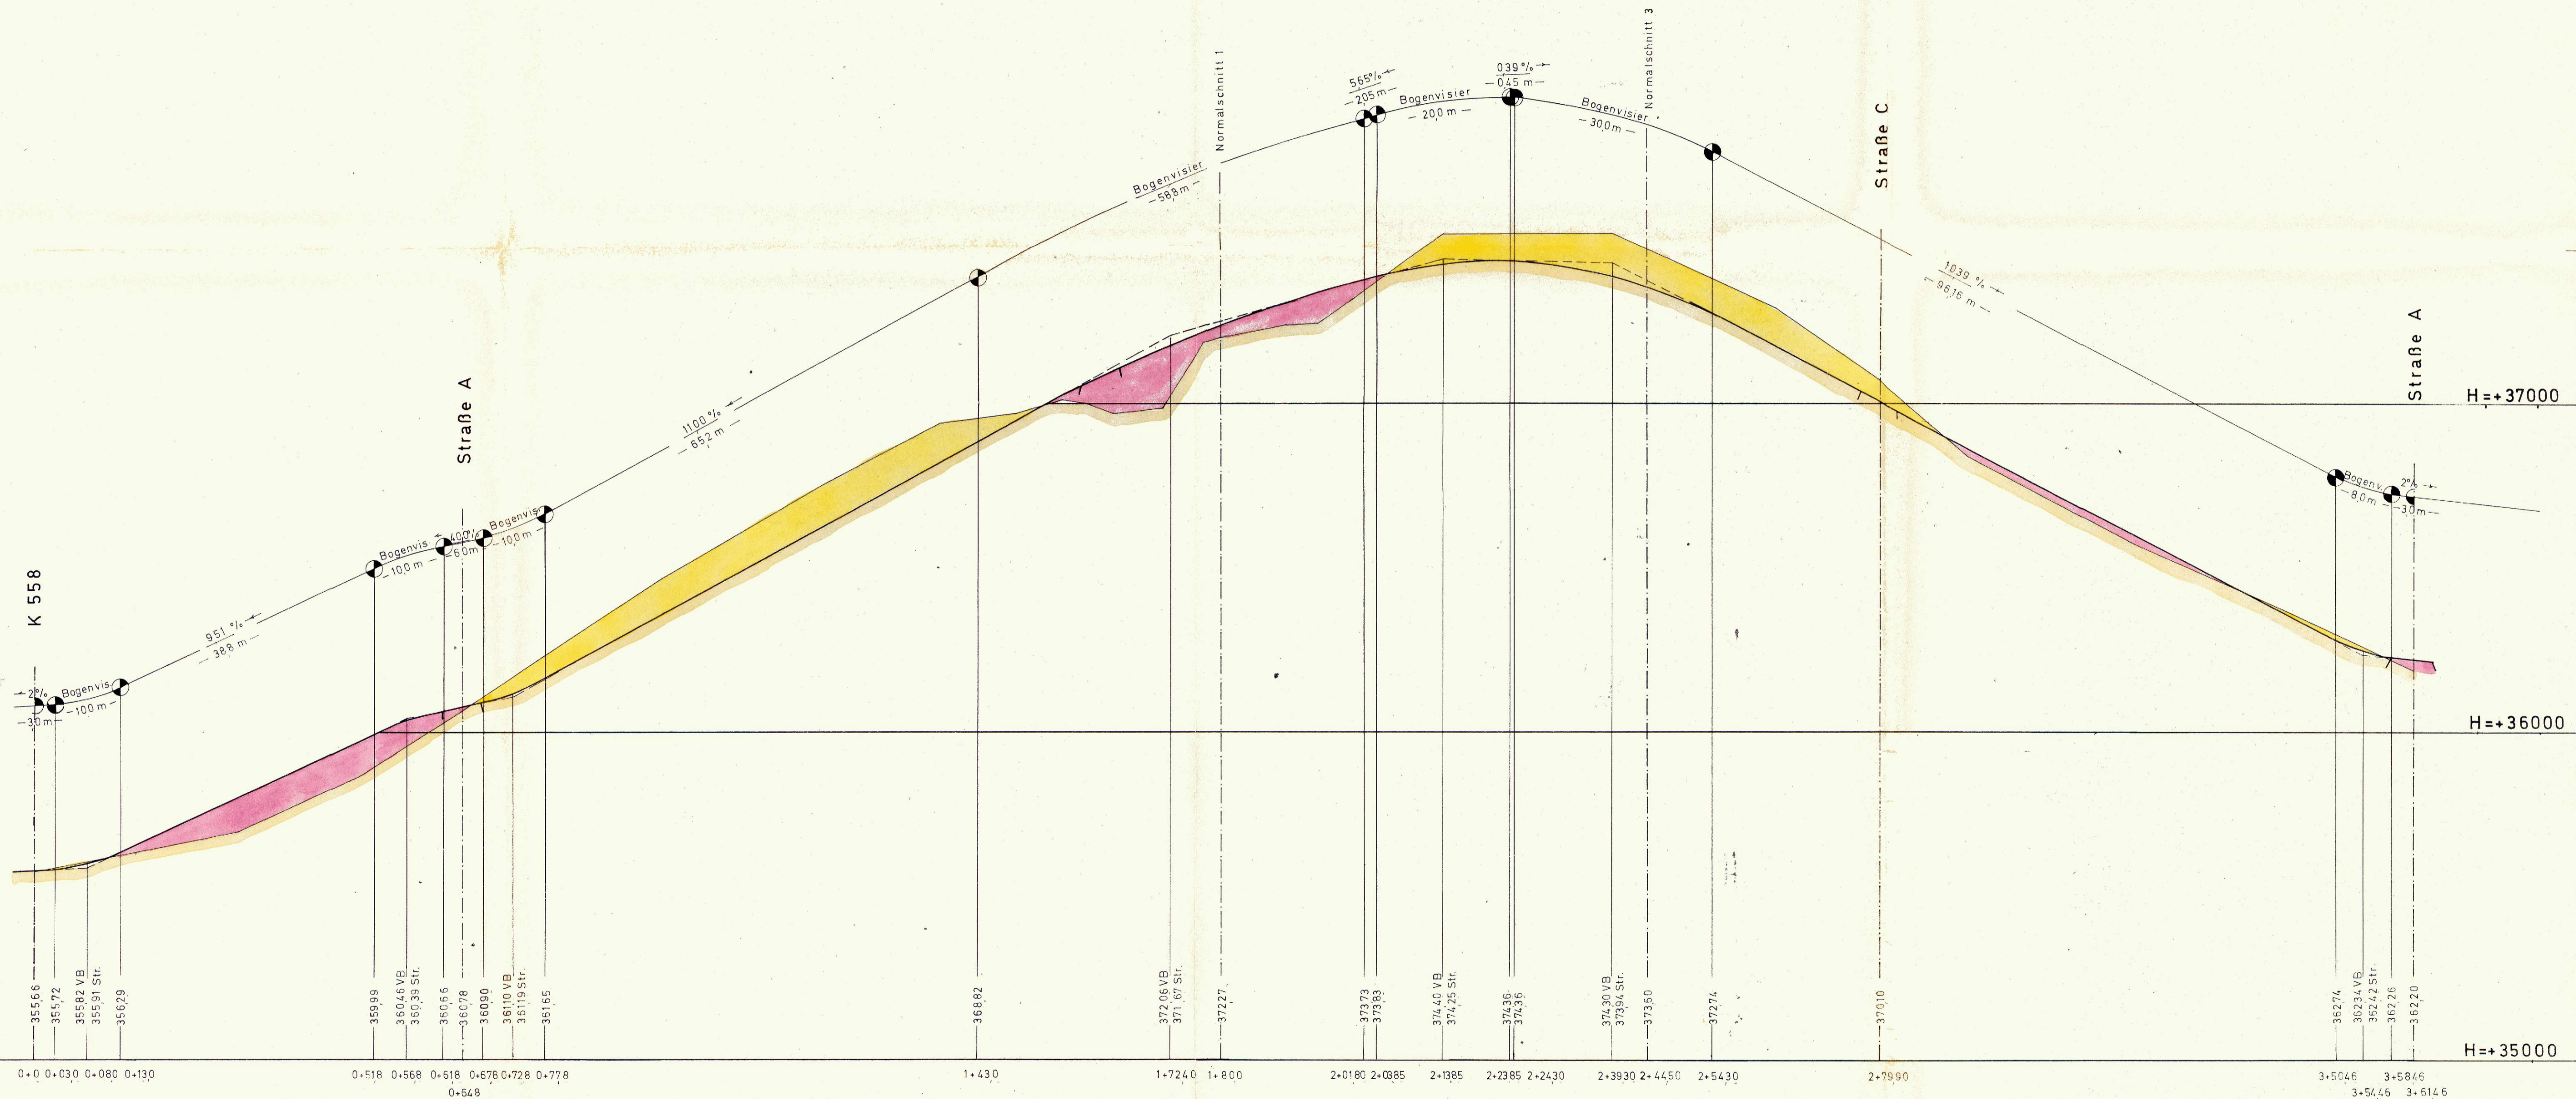

Maßstab für die Höhen 1:100
Maßstab für die Längen 1:500

Normalprofil 1 zum Bebauungsplan „Schelmenäcker“


1+80,00

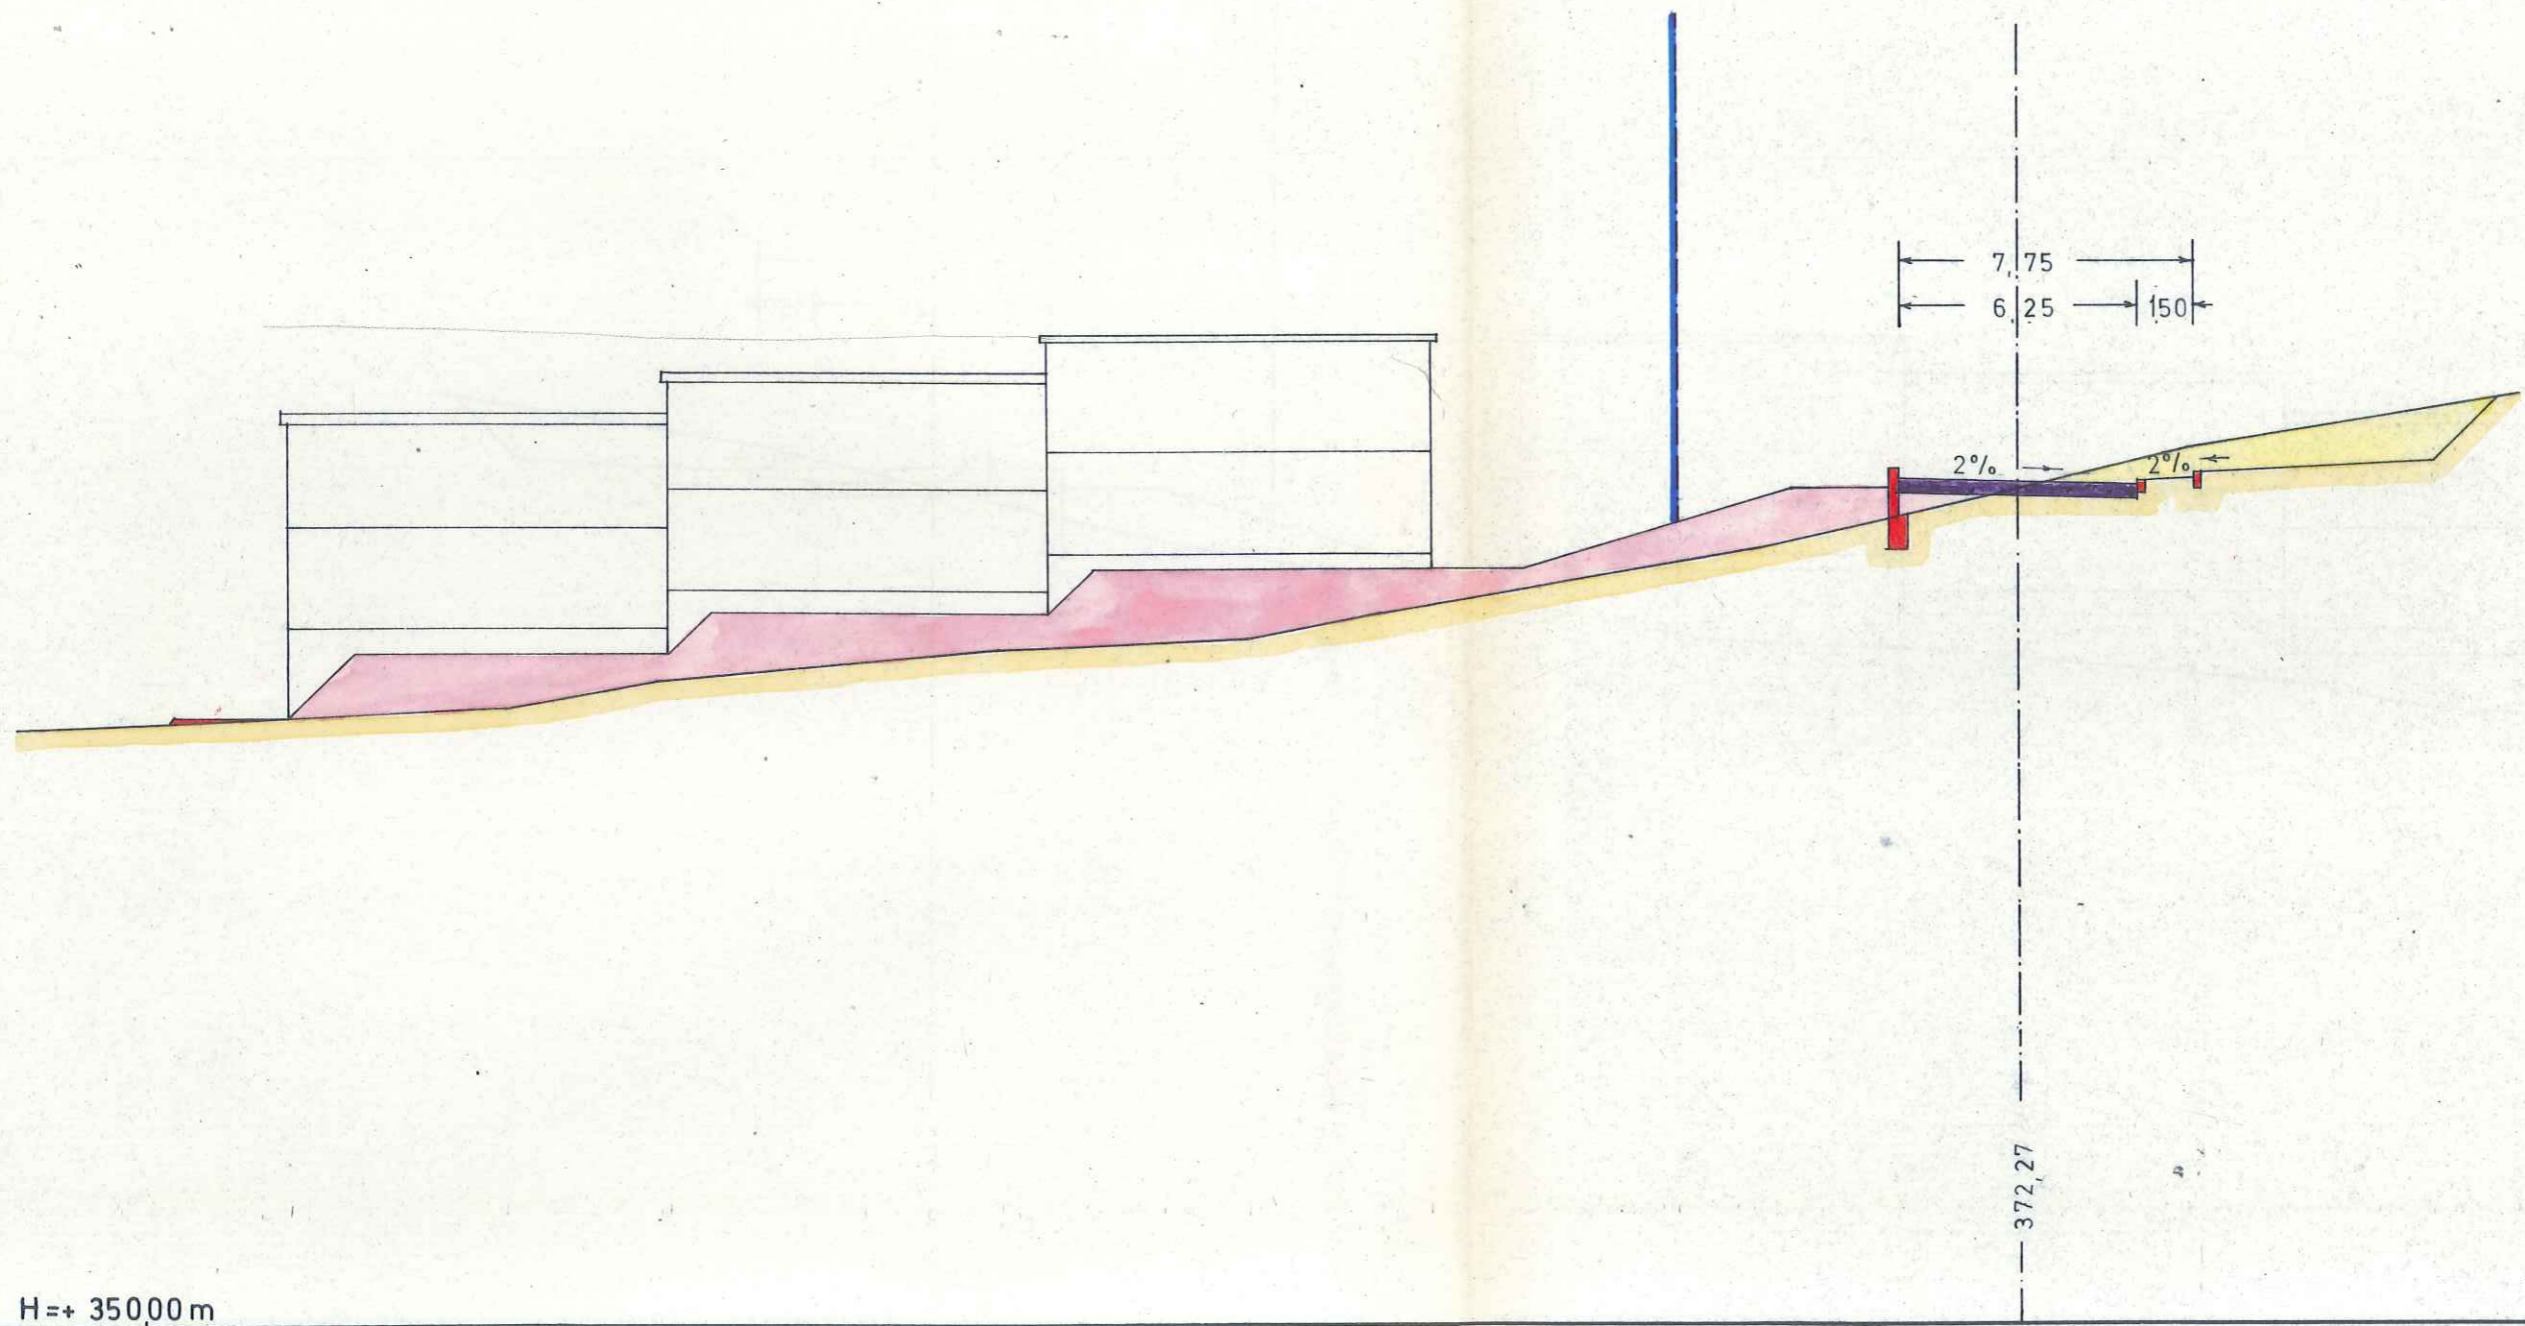

H=+ 350,00 m

Maßstab 1:200


Normalprofil 2 zum Bebauungsplan „Schelmenäcker“ 0 + 61,30

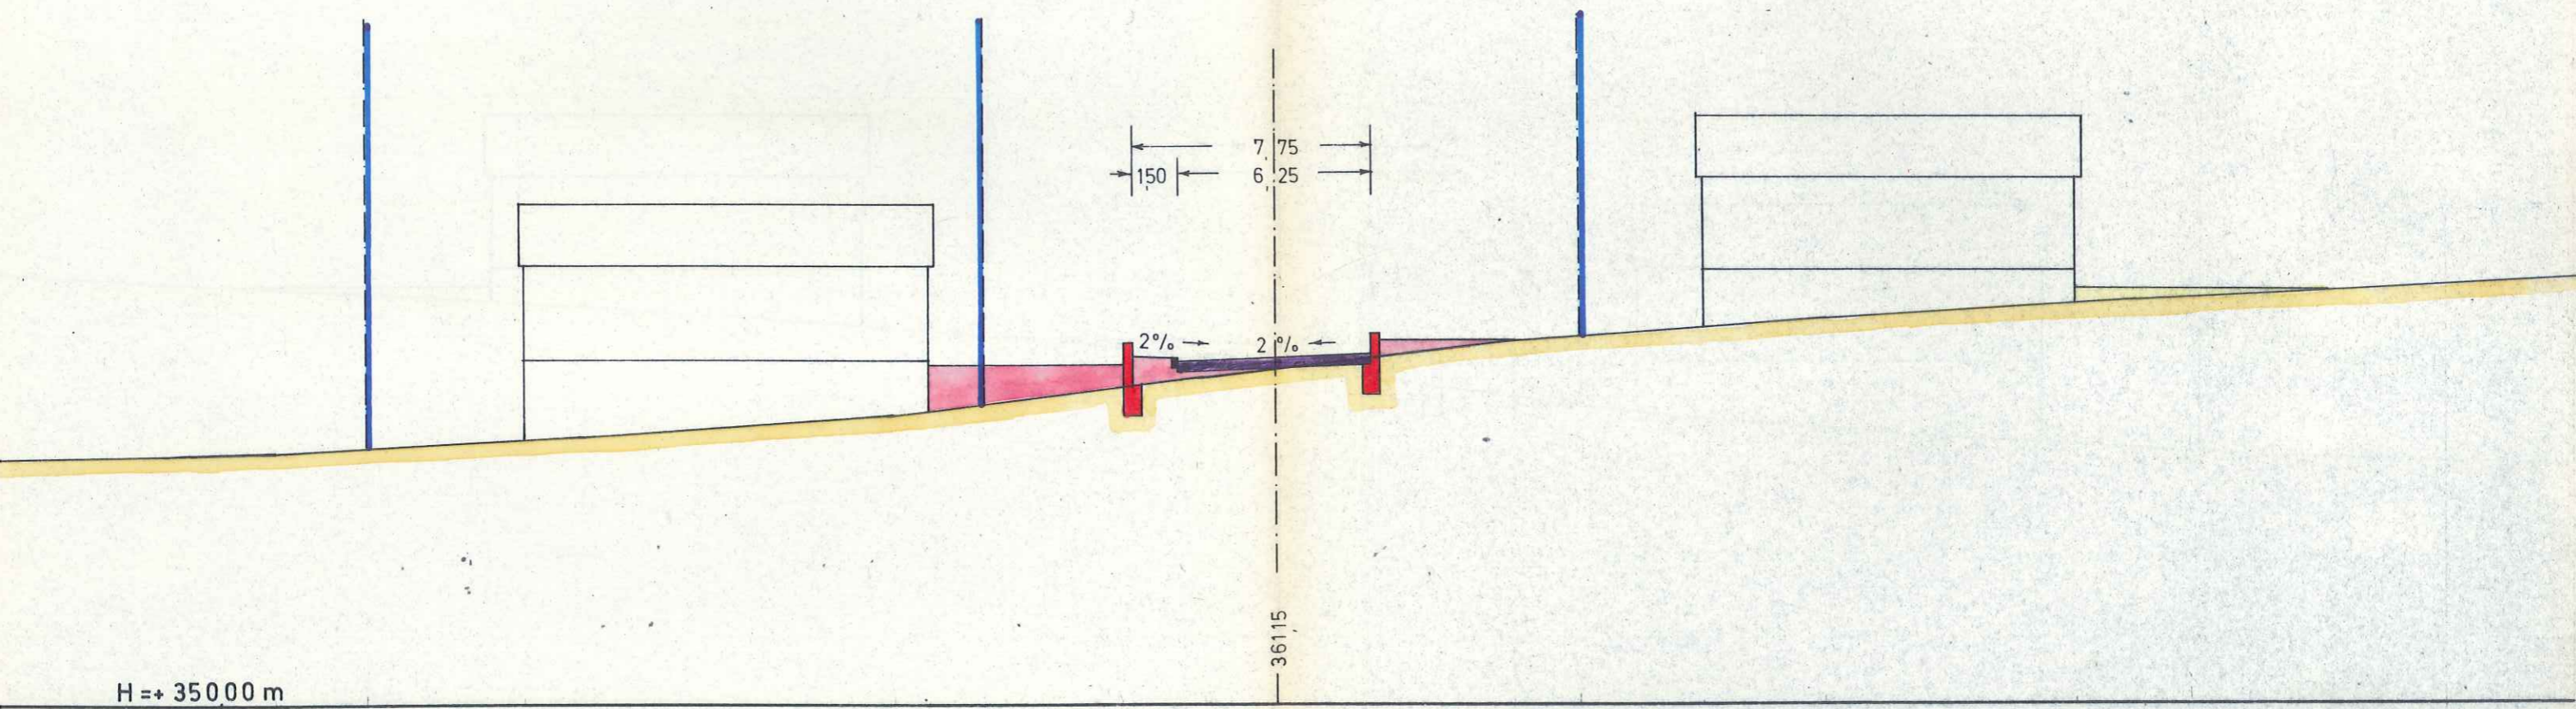

Maßstab 1:200

Normalprofil 3 zum Bebauungsplan „Schelmenäcker“

2+44,50

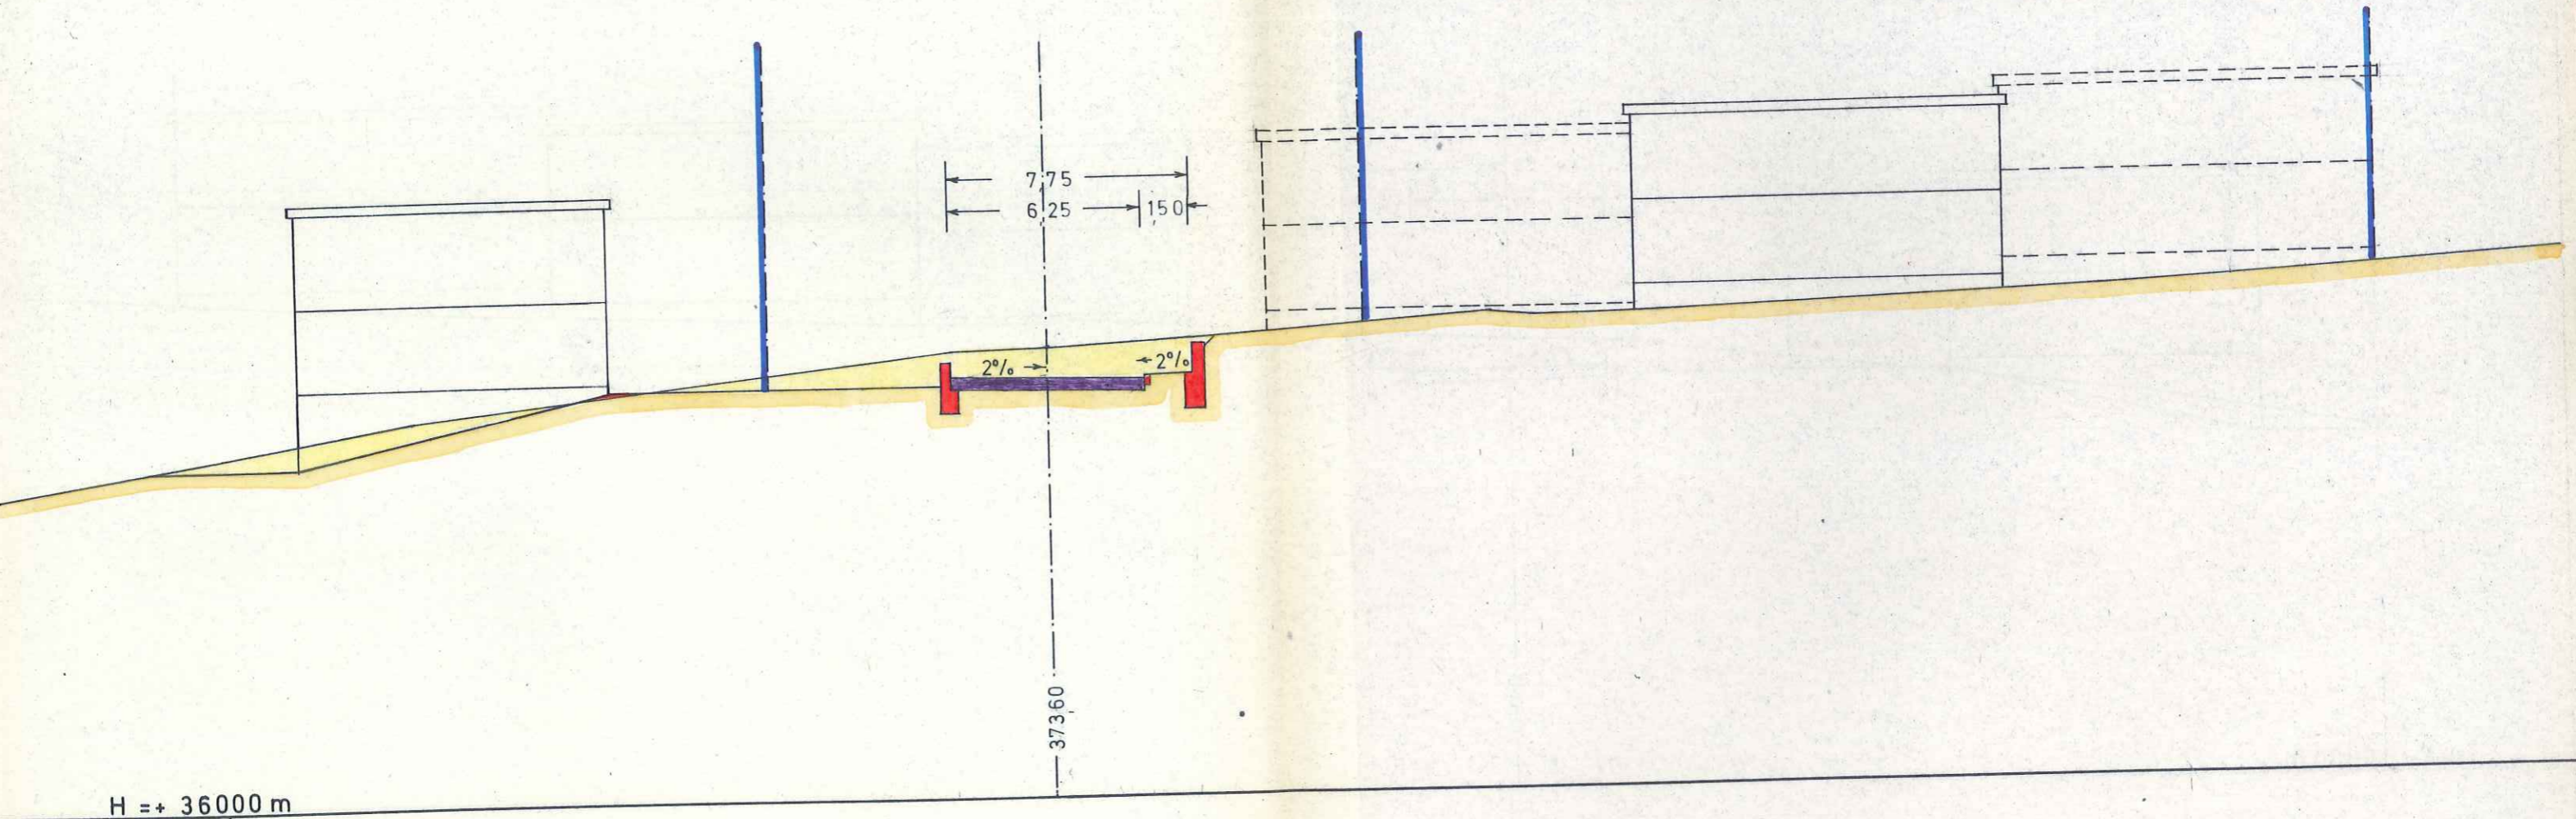

H = + 36000 m

Maßstab 1:200