




Bebauungsplan "Gehrendshalde II"

Änderung 1994

Nr. 1067

unmaßstäblich

Stand: 02.12.1994

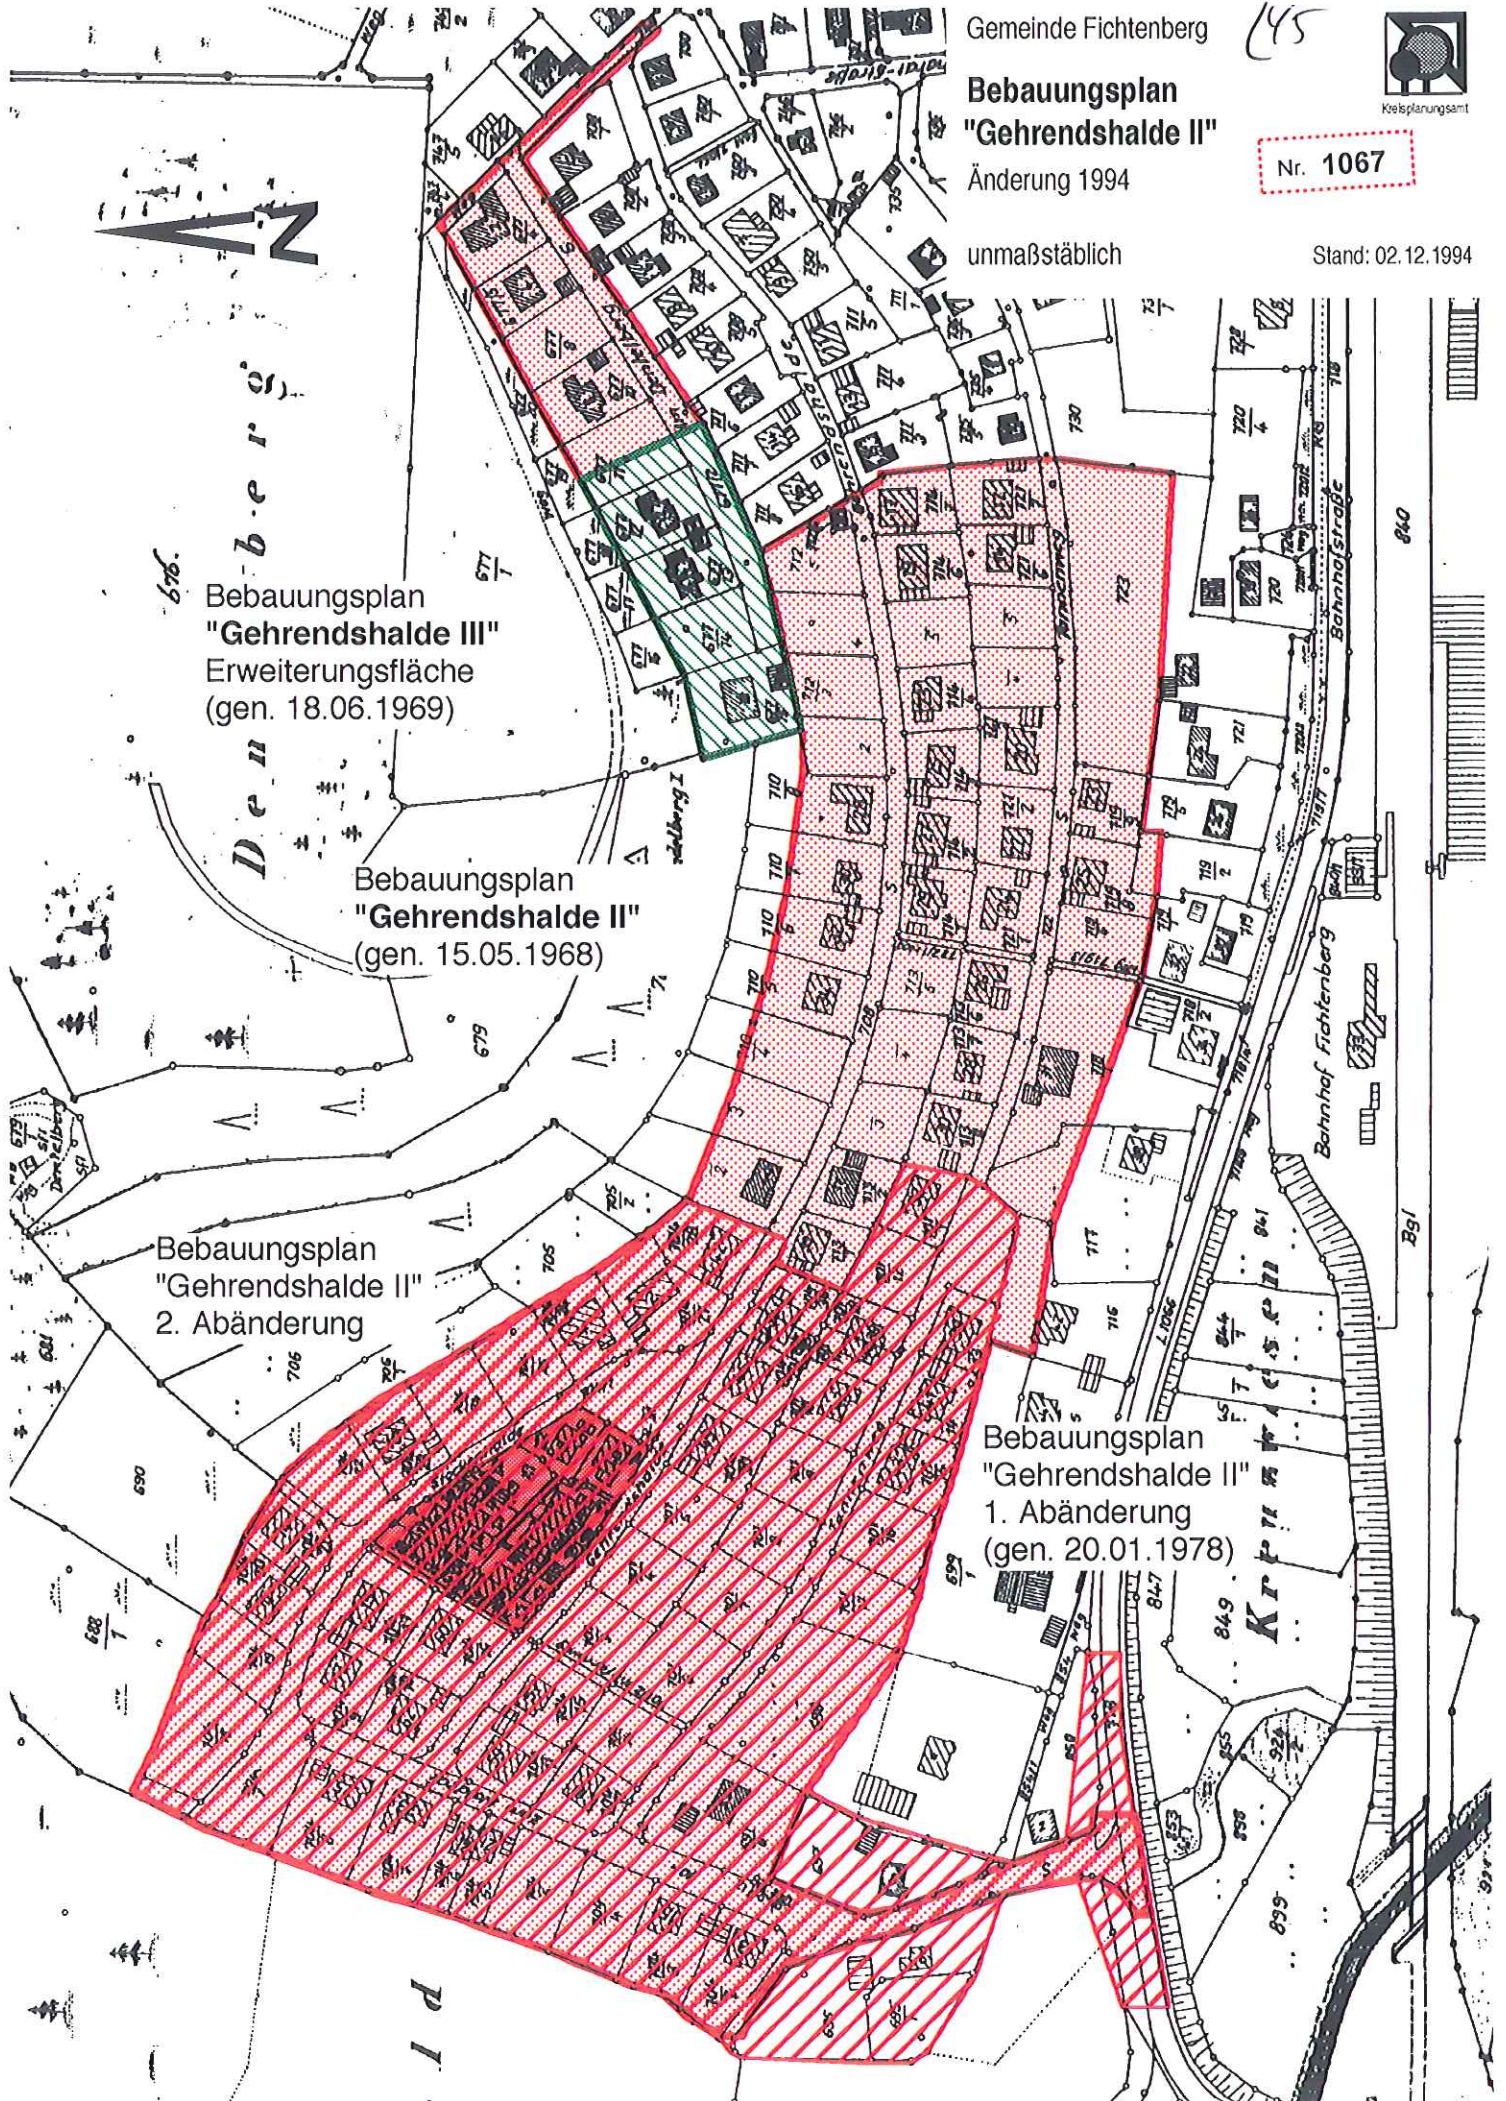

Bebauungsplan "Gehrendshalde III" Erweiterungsfäche (gen. 18.06.1969)

Bebauungsplan "Gehrendshalde II" (gen. 15.05.1968)

Bebauungsplan "Gehrendshalde II" 2. Abänderung

Bebauungsplan "Gehrendshalde II" 1. Abänderung (gen. 20.01.1978)

Denkmalbereich

Bahnhof Fichtenberg

Kr...