


520

# DECKBLATT

Zum Bebauungsplan  
„Schelmenäcker“

Nr. 1042

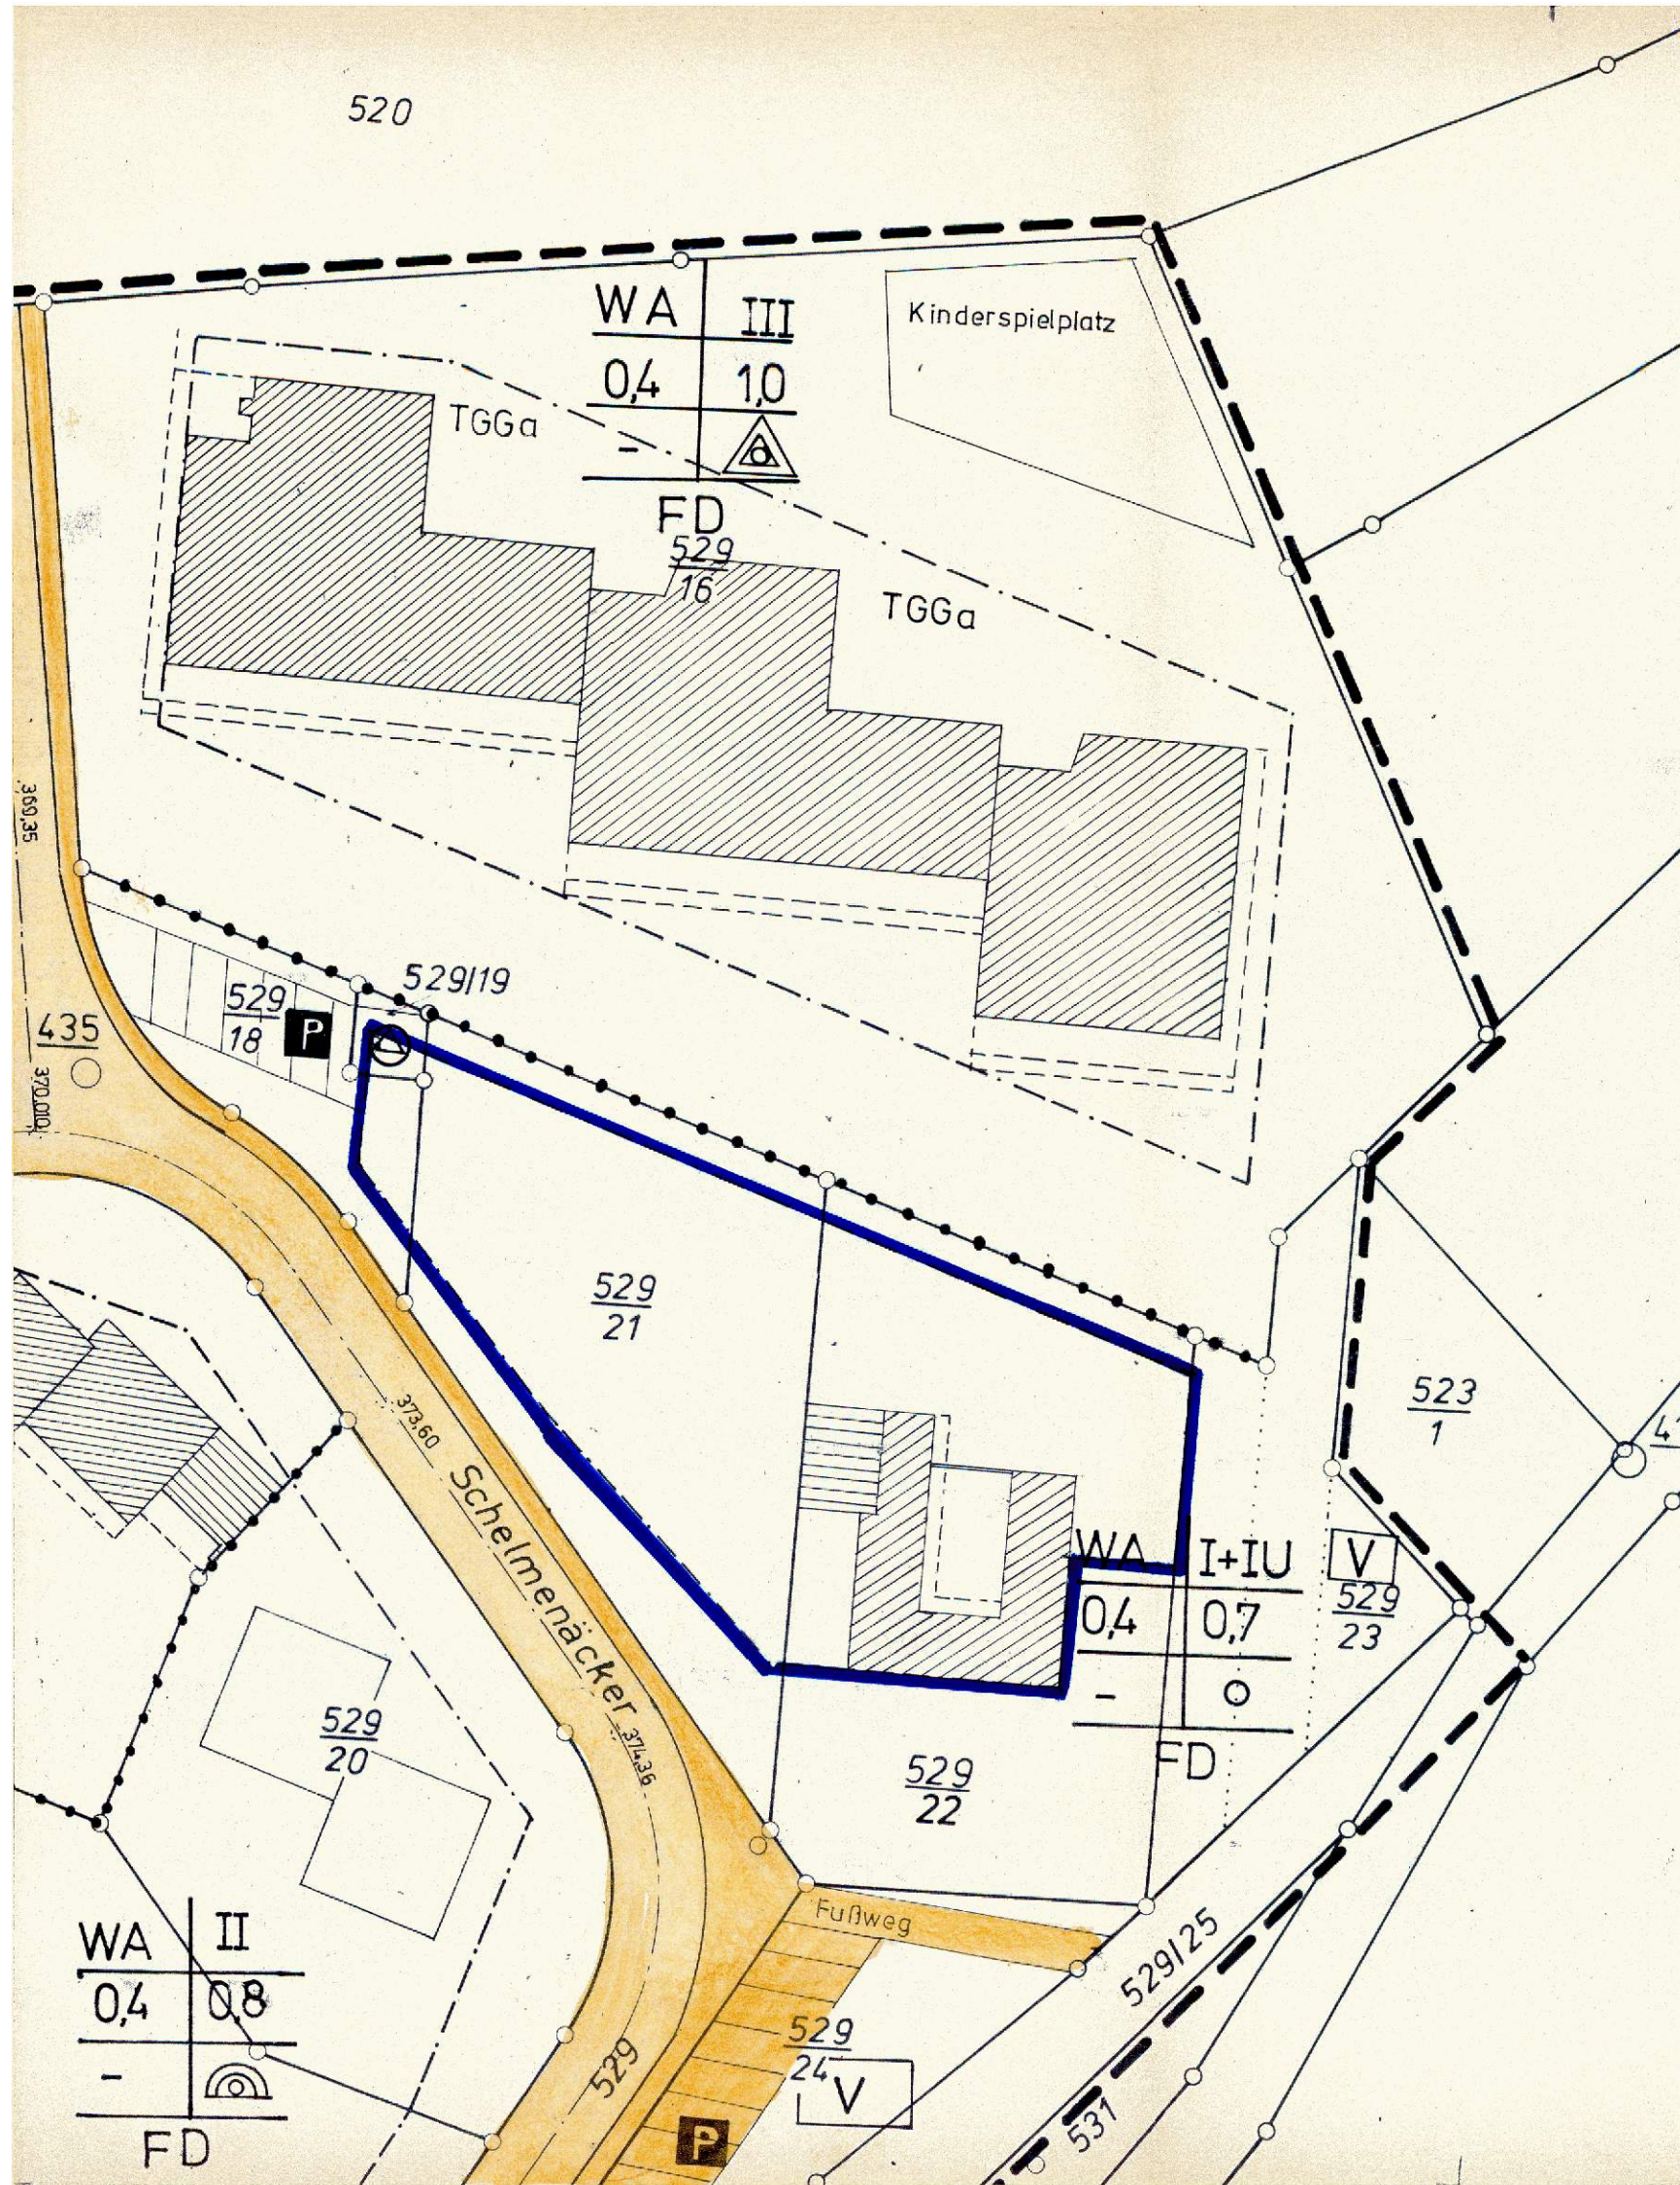

Im Rahmen der blau eingezeichneten  
Umfangsgrenze

## Deckblatt-Änderung

**GEFERTIGT:**  
OBERROT, DEN 11. Mai 1978

HANS BAUMGARTNER  
FREIER ARCHITEKT  
7163 OBERROT TEL. 07977/329