

Kreis Backnang

Gemeinde Fichtenberg


Gemarkung Fichtenberg

LAGE-PLAN

für die geringfügige Abänderung der am 28. Jan. 1952 genehmigten Bau-
linien im Bebauungsgebiet Brückäcker.

Nr. 1116

Nord

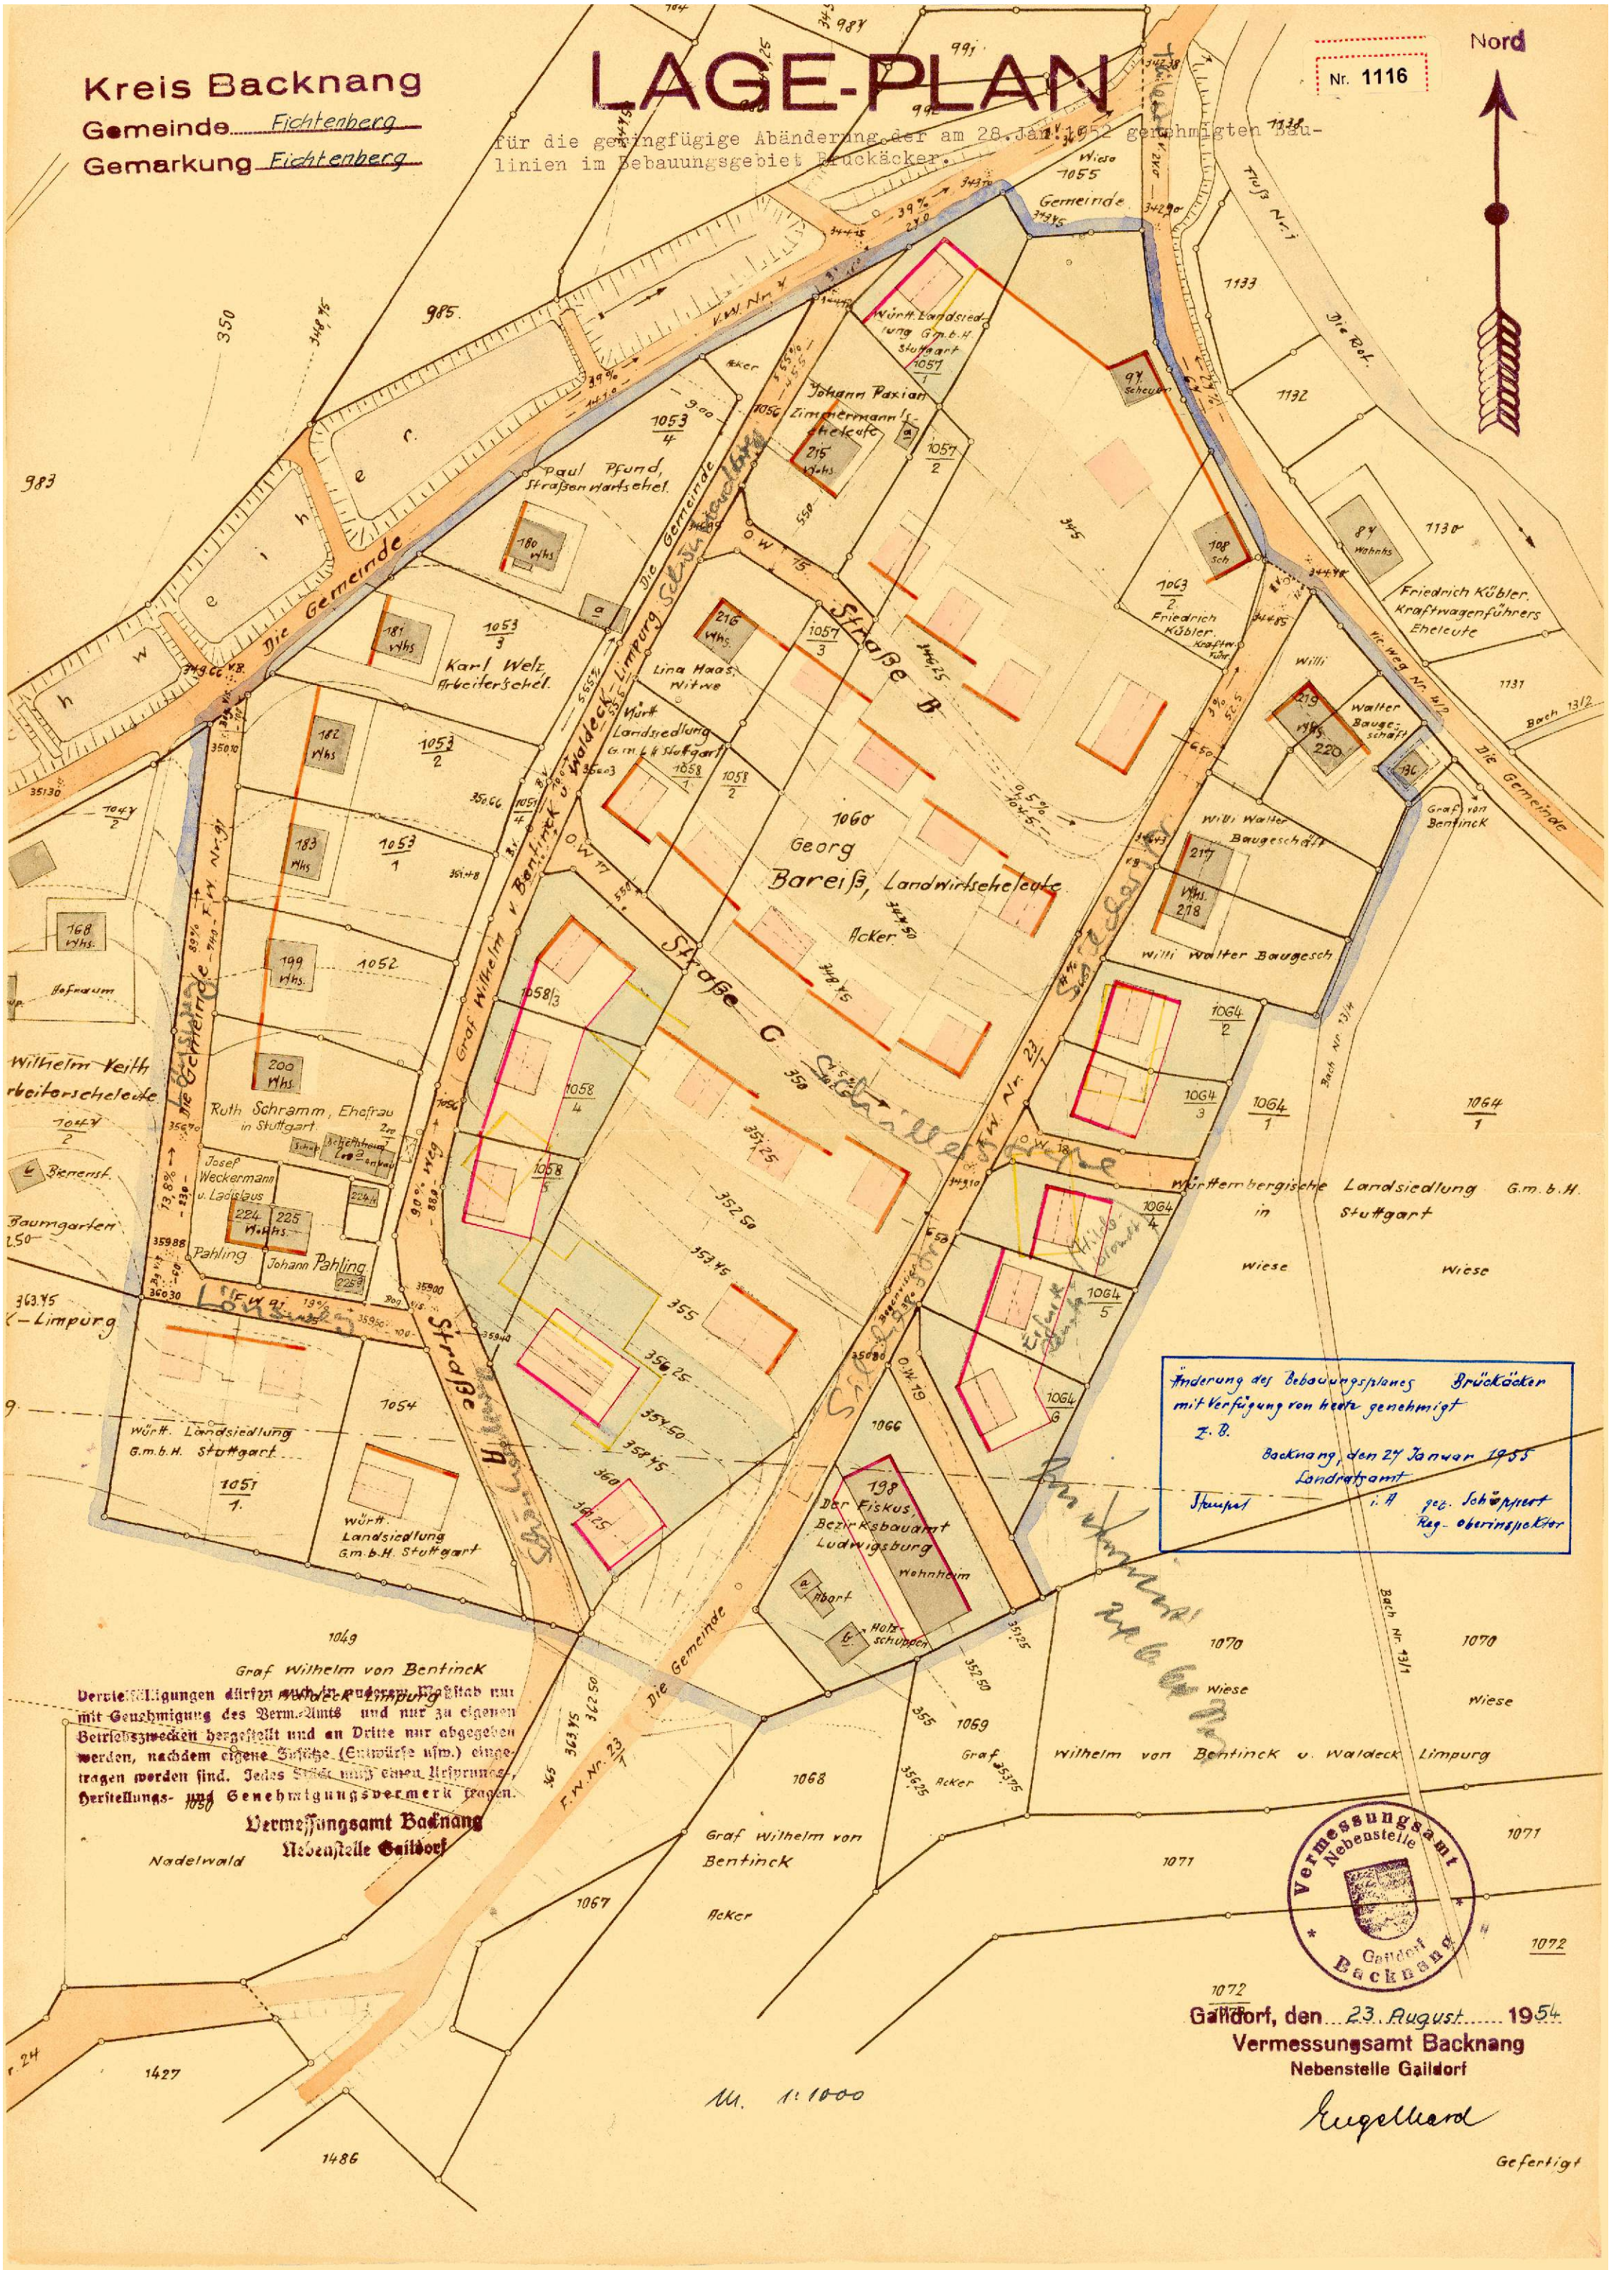

Änderung des Bebauungsplanes Brückäcker
mit Verfügung von heute genehmigt
z. B.
Backnang, den 27. Januar 1953
Landratsamt
Stempel i. H. gez. Schuppert
Reg.-oberinspektor

Graf Wilhelm von Bentinck
Verfügungen dürfen nur im Eigentum des Besitzers
mit Genehmigung des Verm. Amtes und nur zu eigenen
Betriebszwecken hergestellt und an Dritte nur abgegeben
werden, nachdem eigene Einträge (Erwürfe usw.) einge-
tragen worden sind. Jedes Blatt muß einen Ursprungs-
Herstellungs- und Genehmigungsvermerk tragen.

Vermessungsamt Backnang
Nebenstelle Gaildorf



Gaildorf, den 23. August 1954
Vermessungsamt Backnang
Nebenstelle Gaildorf

Rugelhard

Gefertigt

M. 1:1000