


Hirschäcker

Nr. 1130

Legende

- Baulinie (zwingend) —
- Baugrenze (nicht zwingend) — genehmigt —
- Bauverbot neu genehmigt
- Verkehrsflächen und Straßenbegrenzungslinien
- Grenze des Plangebiets
- Z = Zahl der Vollgeschosse
- GRZ = Grundflächenzahl
- GFZ = Geschossflächenzahl
- GE = Gewerbegebiet

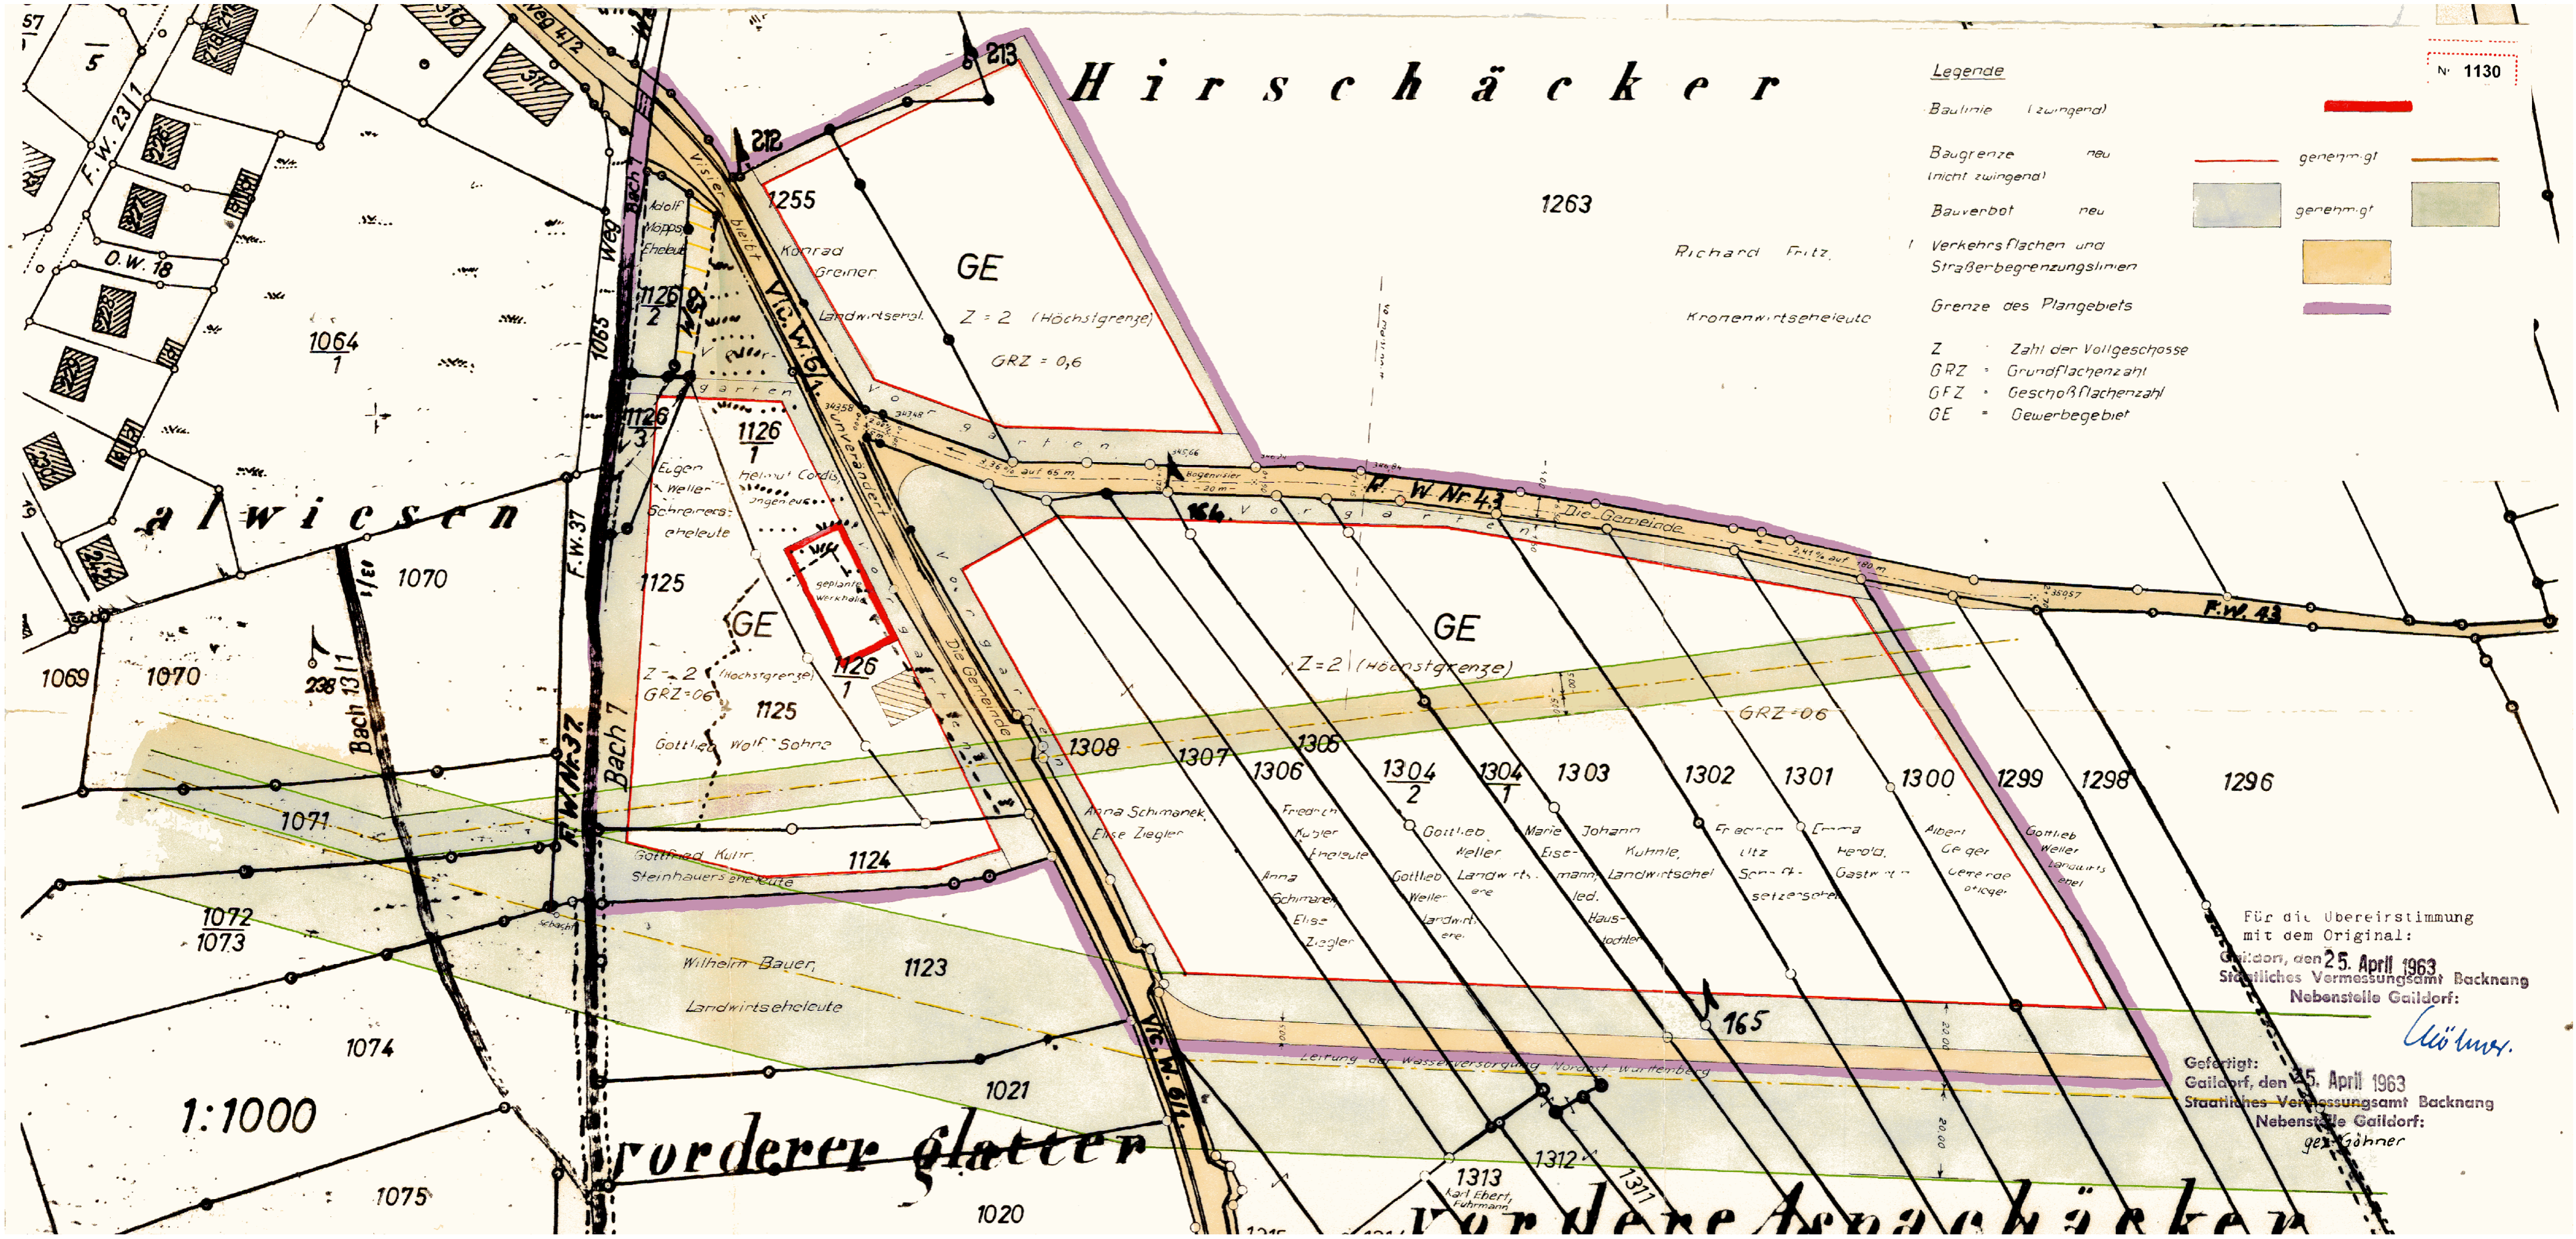

Für die Übereinstimmung mit dem Original:
Gaildorf, den 25. April 1963
Staatliches Vermessungsamt Backnang
Nebenstelle Gaildorf:


Ullmann

Gefertigt:
Gaildorf, den 25. April 1963
Staatliches Vermessungsamt Backnang
Nebenstelle Gaildorf:
gez. Gähner

Kreis: Bachnang
Gemeinde: Fichtenberg
Gemarkung: Fichtenberg

Längenprofil FW 43

zum
Bebauungsplan Hirschacker

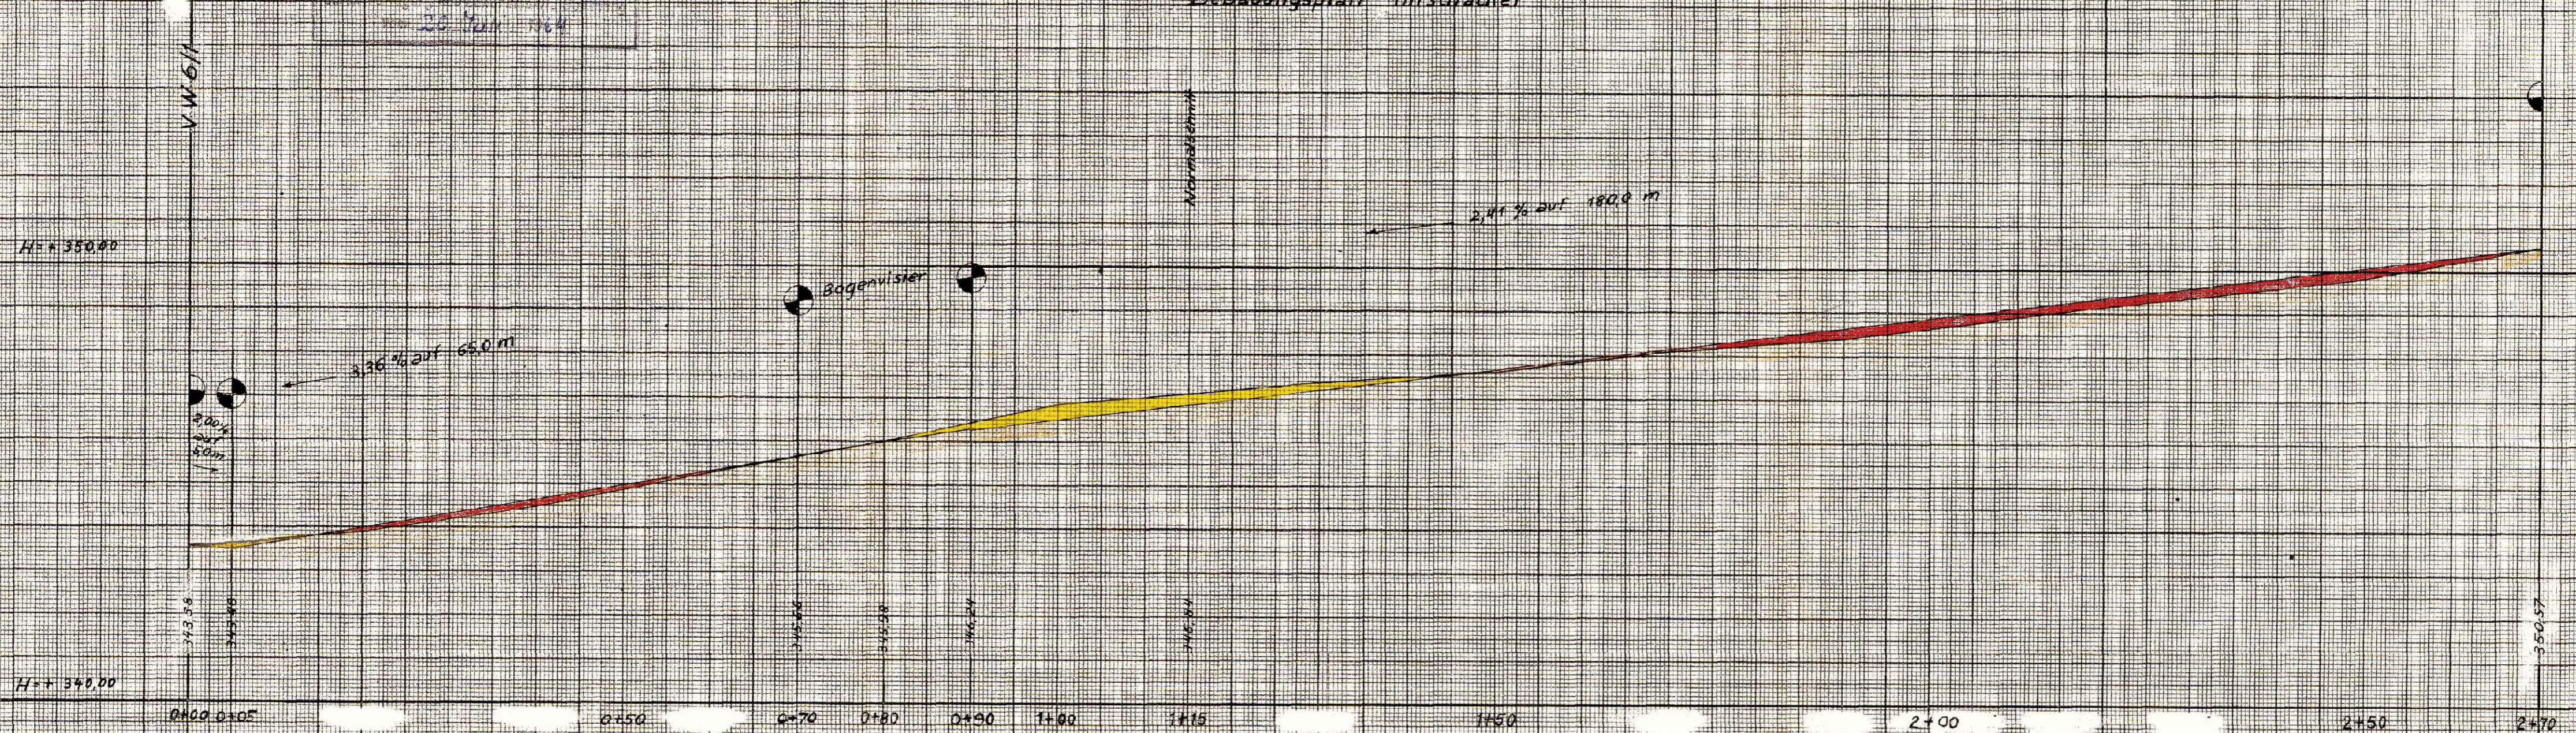

Maßstab für die Höhen 1:100
Maßstab für die Längen 1:500

Für die Übereinstimmung
mit dem Gelände
Gezeichnet am 25. April 1963
Städtisches Vermessungsamt Bachnang
Nebenstelle Gaidort

Gelände
Gezeichnet am 25. April 1963
Städtisches Vermessungsamt Bachnang
Nebenstelle Gaidort

gez. Gohrner

Kreis Backnang
Gemeinde Fichtenberg
Gemarkung Fichtenberg

Normalschnitt

zum
Bebauungsplan Hirschracker

Revisionsplan
durch Vermessung
vom 20. Juli 1963



H=+340

Maßstab 1:200 für die Höhen und Längen

Für die Übereinstimmung mit
dem Original
Gaiders, den 25. April 1963
Staatliches Vermessungsamt Backnang
Nebenstelle Gaiders

Wöhner

Gefertigt:
Gaiders, den 25. April 1963
Staatliches Vermessungsamt Backnang
Nebenstelle Gaiders:
gez. *Görner*